



BEGANE GROND

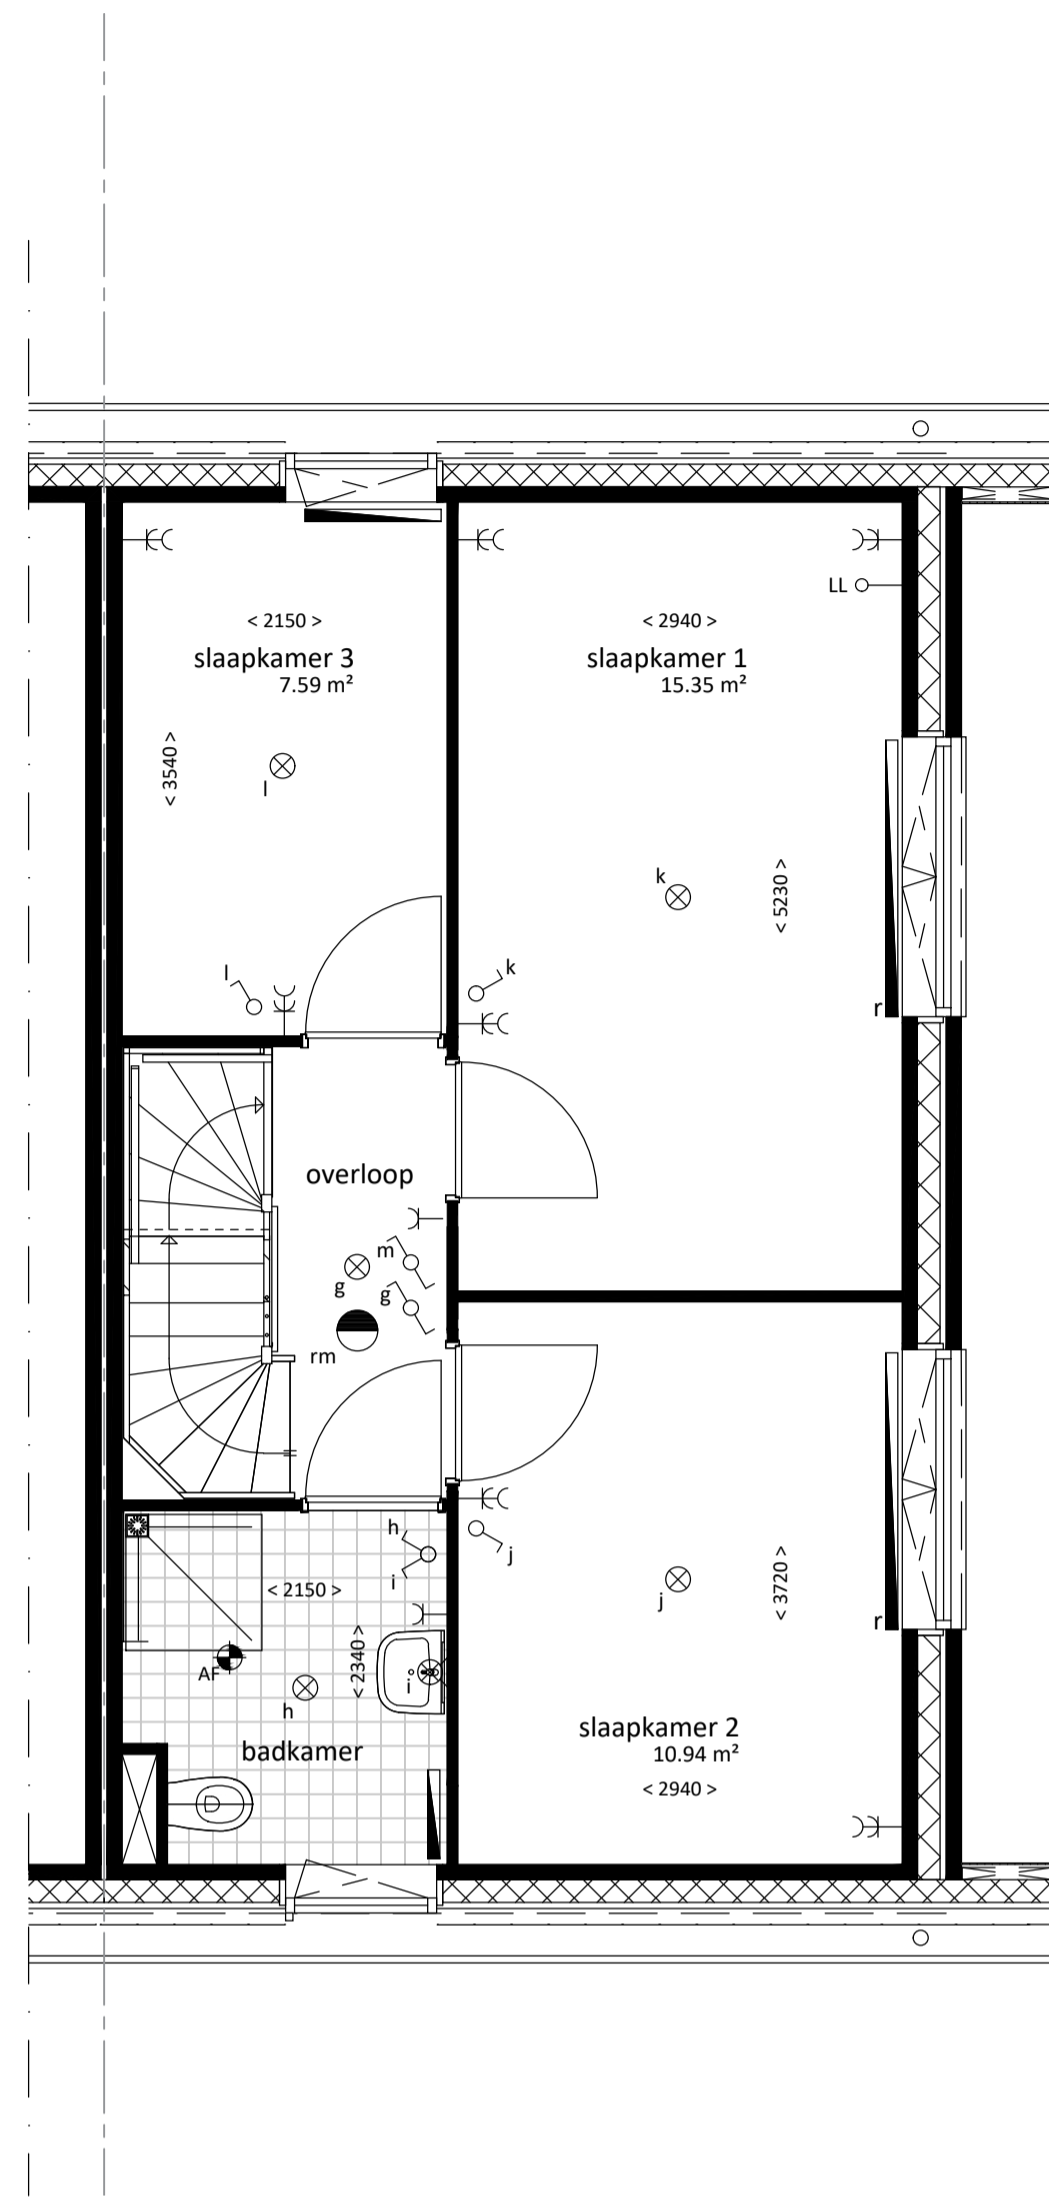


1E VERDIEPING

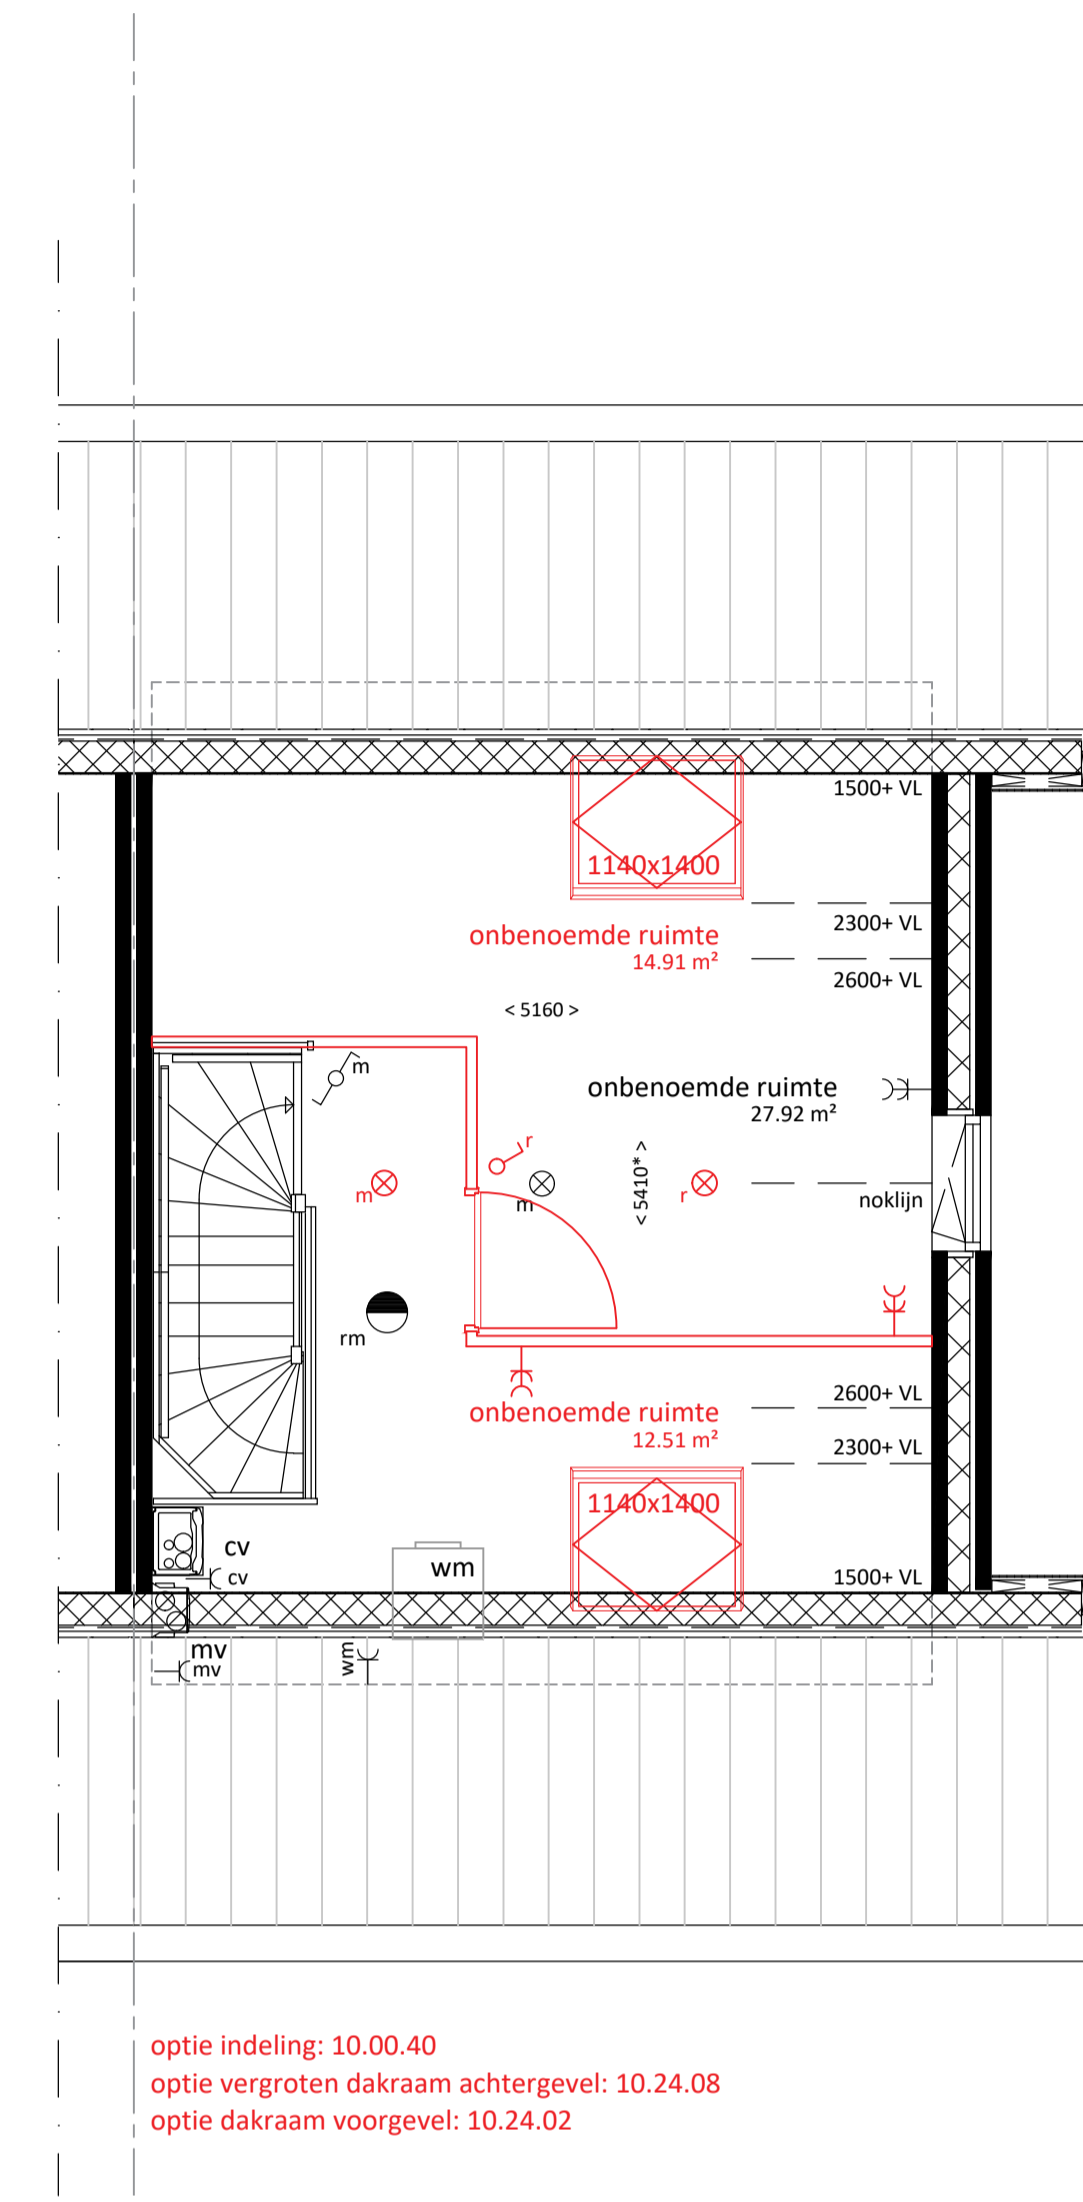


2E VERDIEPING

optie indeling: 10.00.40
 optie vergroten dakraam achtergevel: 10.24.08
 optie dakraam voorgevel: 10.24.02

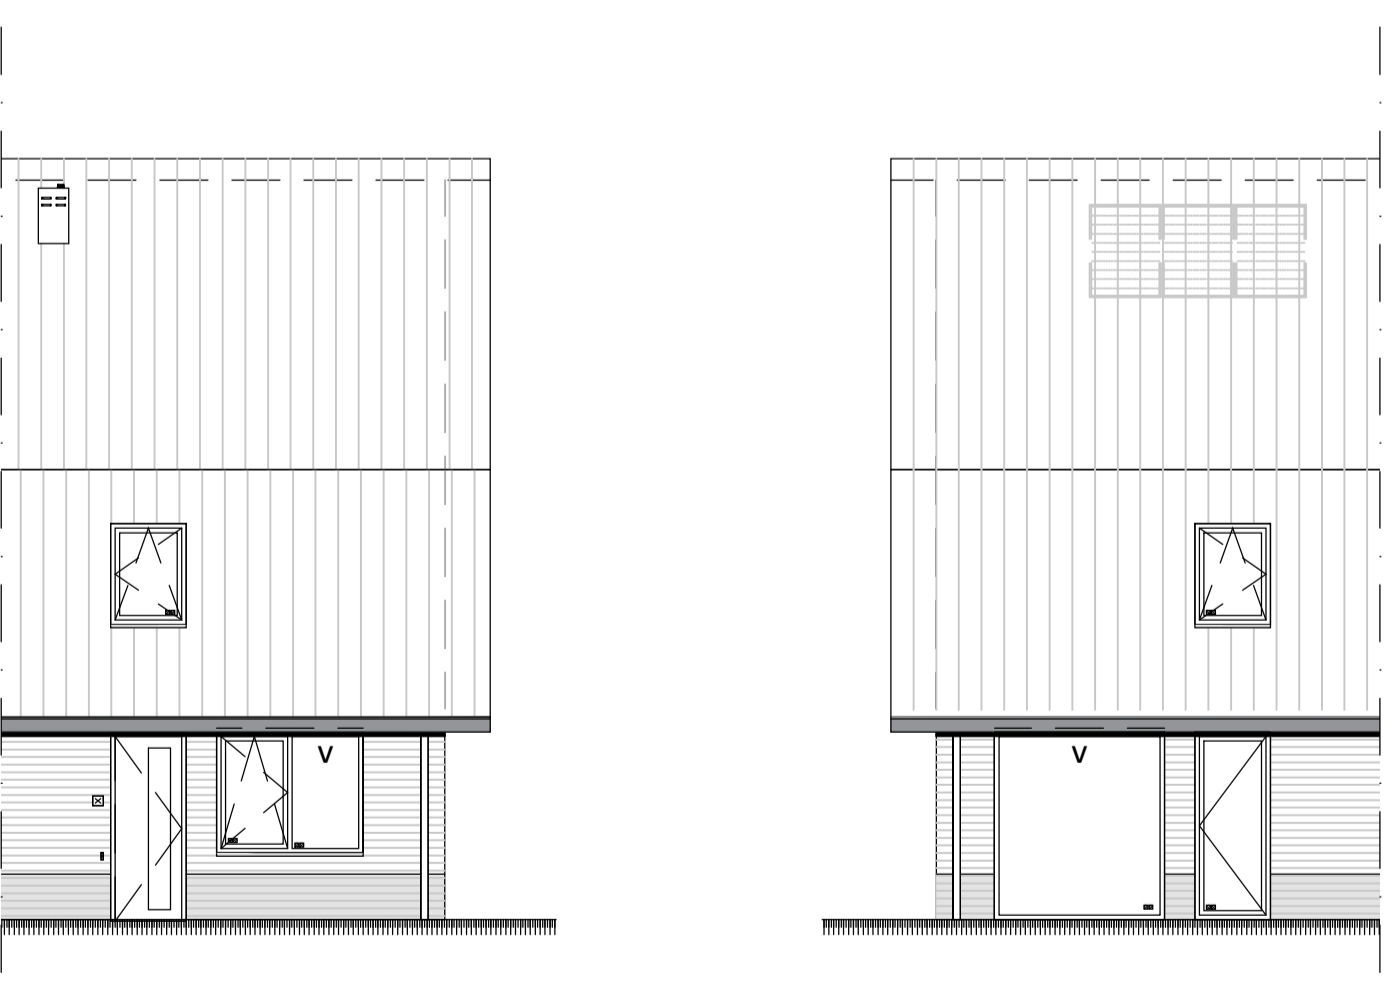


VOORGEVEL

ACHTERGEVEL

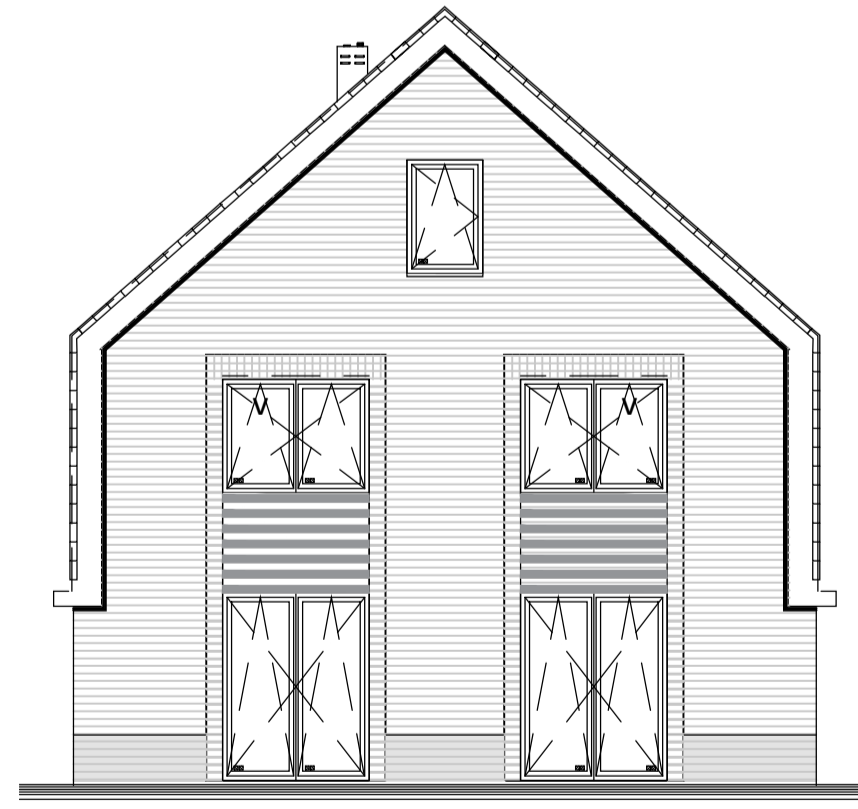


KOPGEVEL

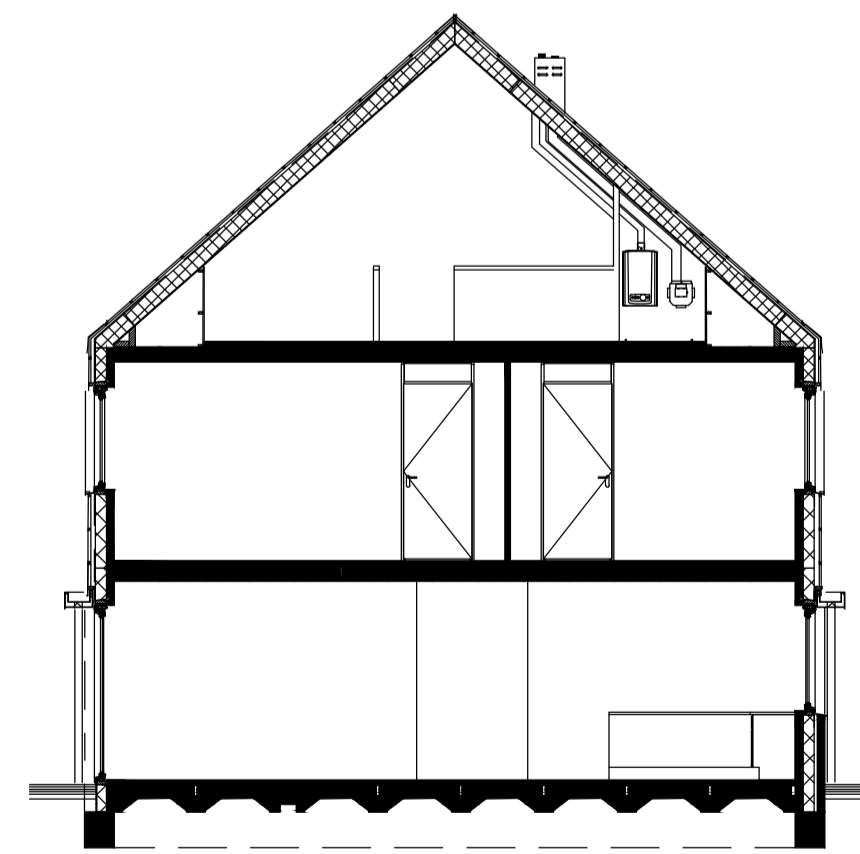

DOORSNEDE

- RENVOOI**
- enkelpolige schakelaar
 - wisselschakelaar
 - serieschakelaar
 - driestandschakelaar
 - gecombineerde enkelpolige schakelaar met wandcontactdoos, enkelvoudig met randaarde
 - wandcontactdoos, enkelvoudig met randaarde
 - koelkast; wandcontactdoos met randaarde
 - afzuigkap; wandcontactdoos met randaarde
 - wasmachine; wandcontactdoos met randaarde
 - CV; wandcontactdoos met randaarde
 - mechanische ventilatie; wandcontactdoos met randaarde
 - loze leiding t.b.v. vaatwasser
 - loze leiding t.b.v. elektrisch koken
 - wandcontactdoos, tweevoudig met randaarde
 - meterkast
 - verdeler vloerverwarming
 - radiator
 - tegelvloer
 - installatie schacht
 - aansluiting telefoon
 - loze leiding
 - aansluiting thermostaat
 - loze leiding vaatwasser
 - loze leiding boiler
 - centraaldoos t.b.v. lichtpunt
 - centraaldoos t.b.v. lichtpunt aan wand
 - rookmelder
 - afzuigventiel mechanische ventilatie
 - afzuigventiel mechanische ventilatie op wand
 - deurbelddrukker
 - schel
 - woningentree
 - opstelplaats kooktoestel
 - opstelplaats koelkast
 - opstelplaats wasmachine
 - opstelplaats mechanische ventilatie unit
 - opstelplaats centrale verwarmings unit

plaats, aantal en afmeting van de aangegeven installatiepunten, radiatoren is indicatief
 maatvoering wanden is exclusief wandafwerking
 * maatvoering is gemeten op 1500 mm vanaf bovenkant vloer

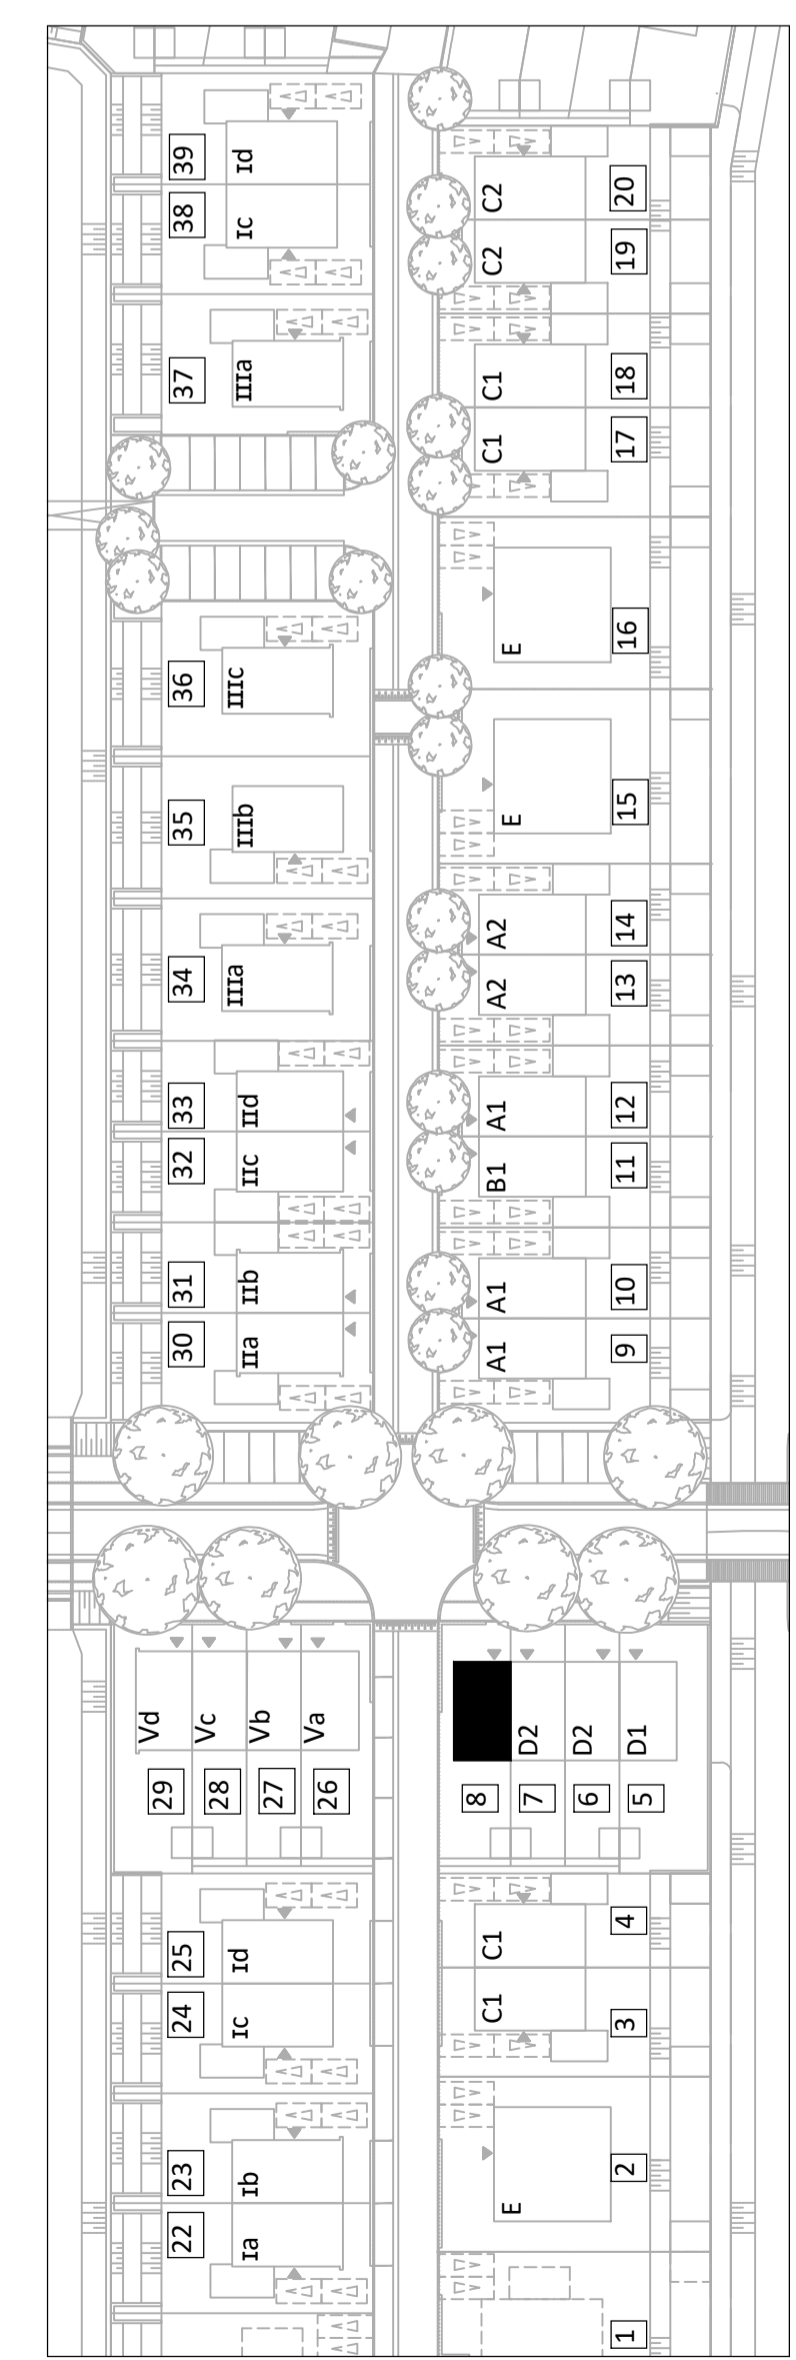

PLATTEGRONDEN SCHAAL 1:50
 GEVEL/DOORSNEDE SCHAAL 1:100

