



BEGANE GROND

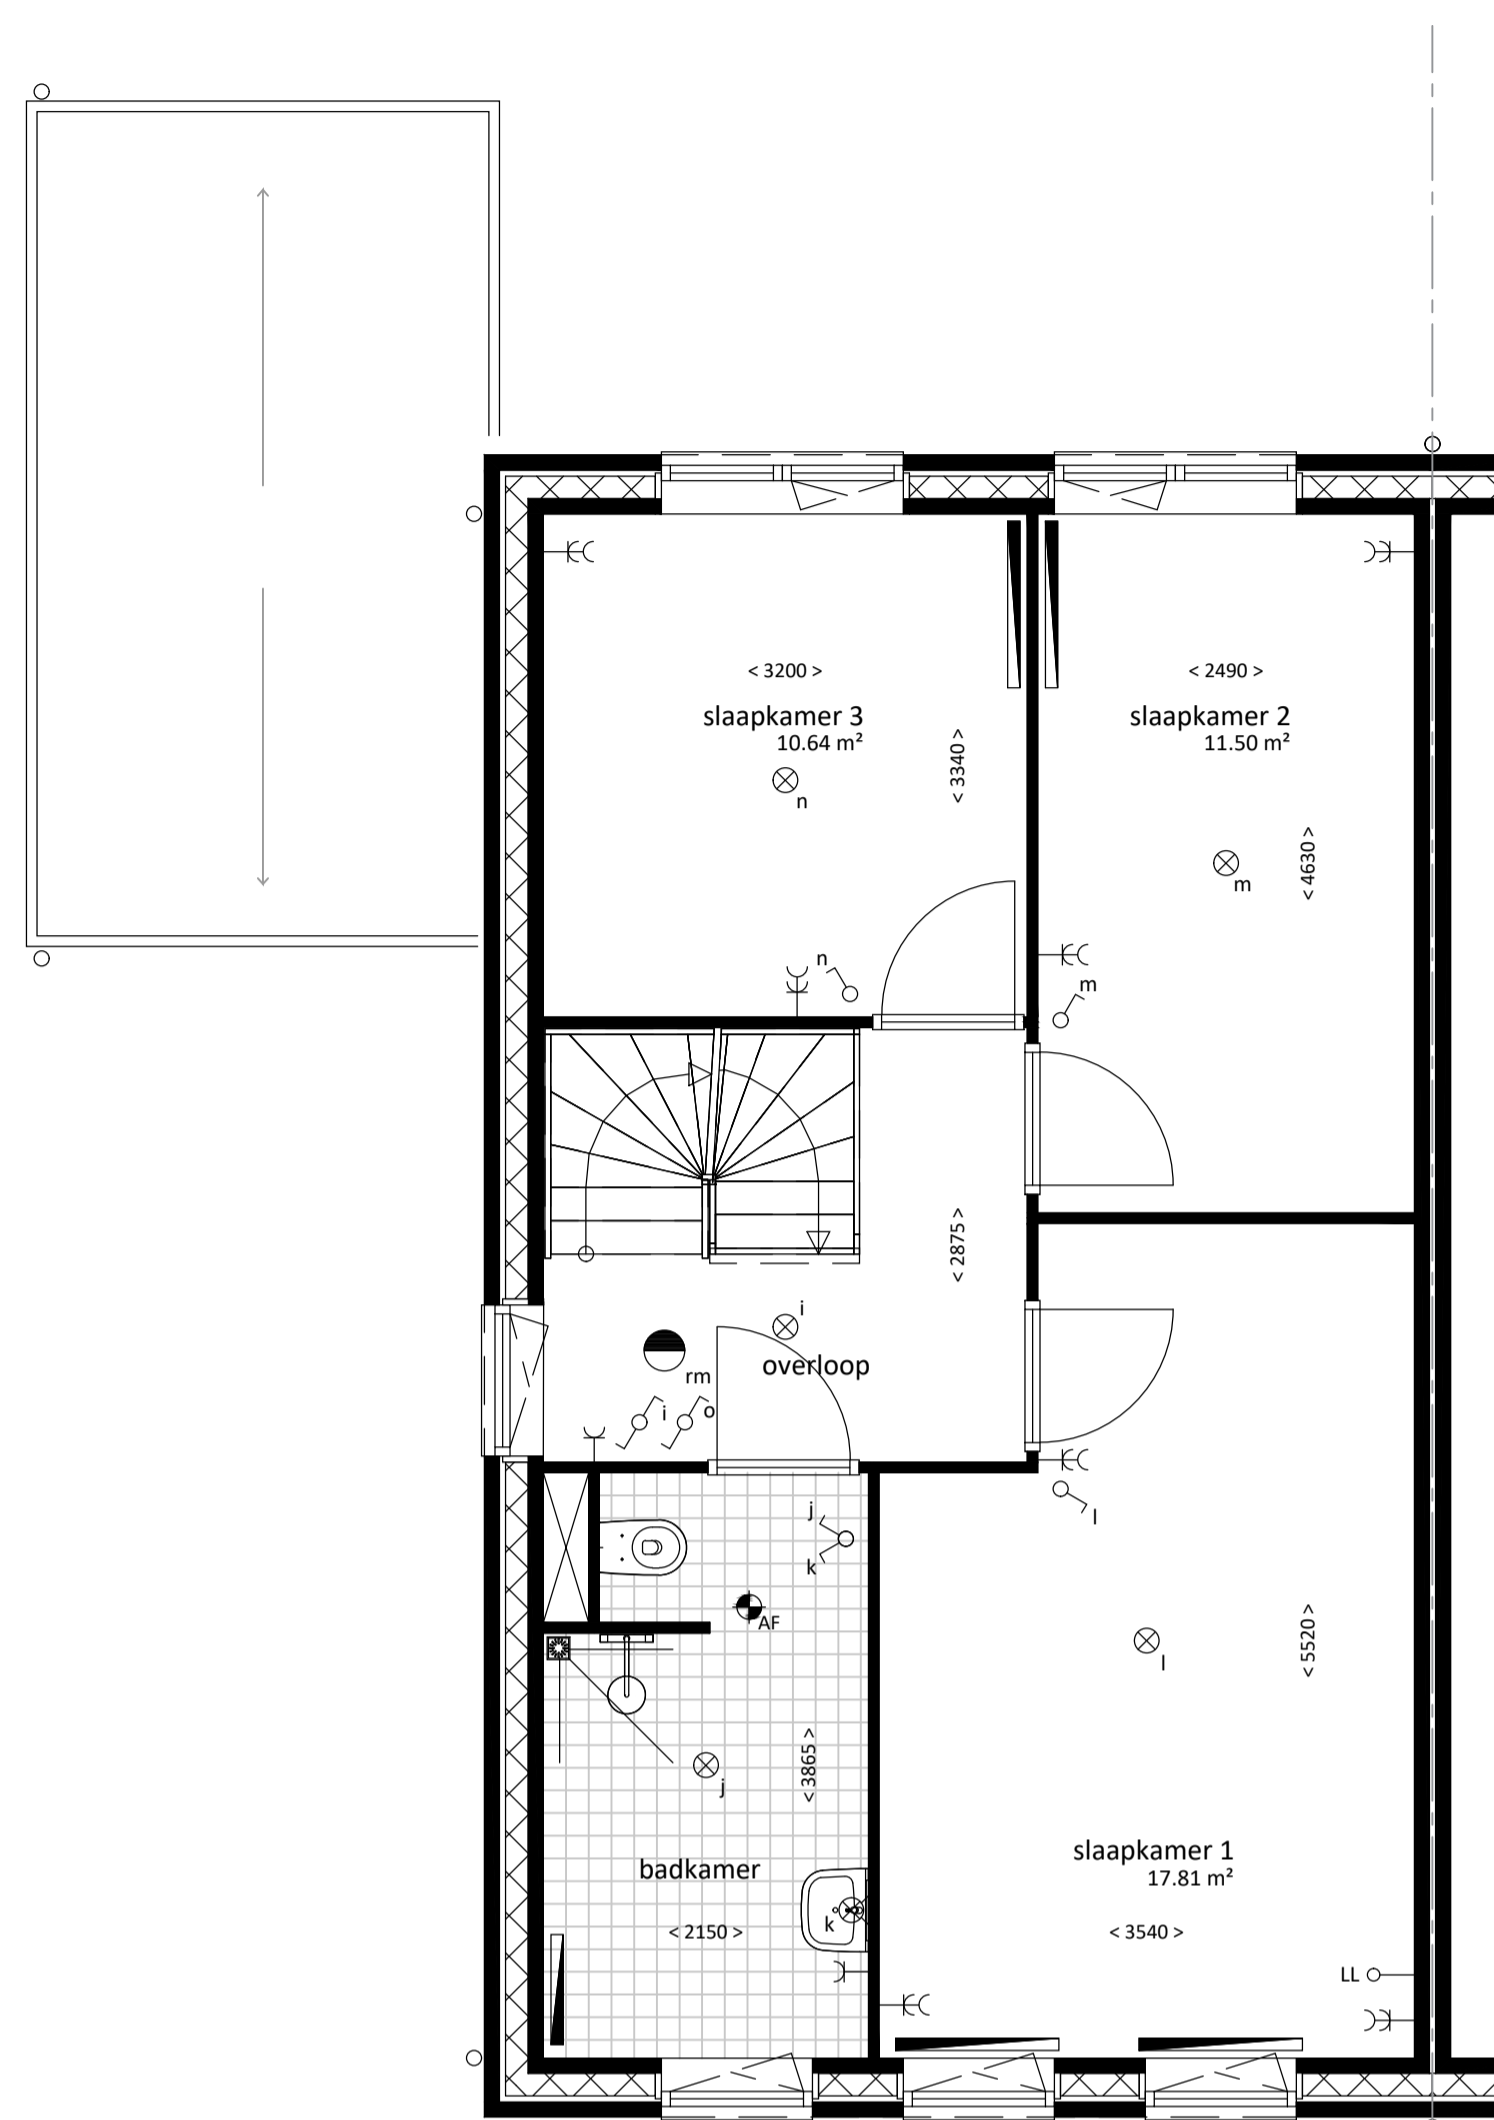

1E VERDIEPING

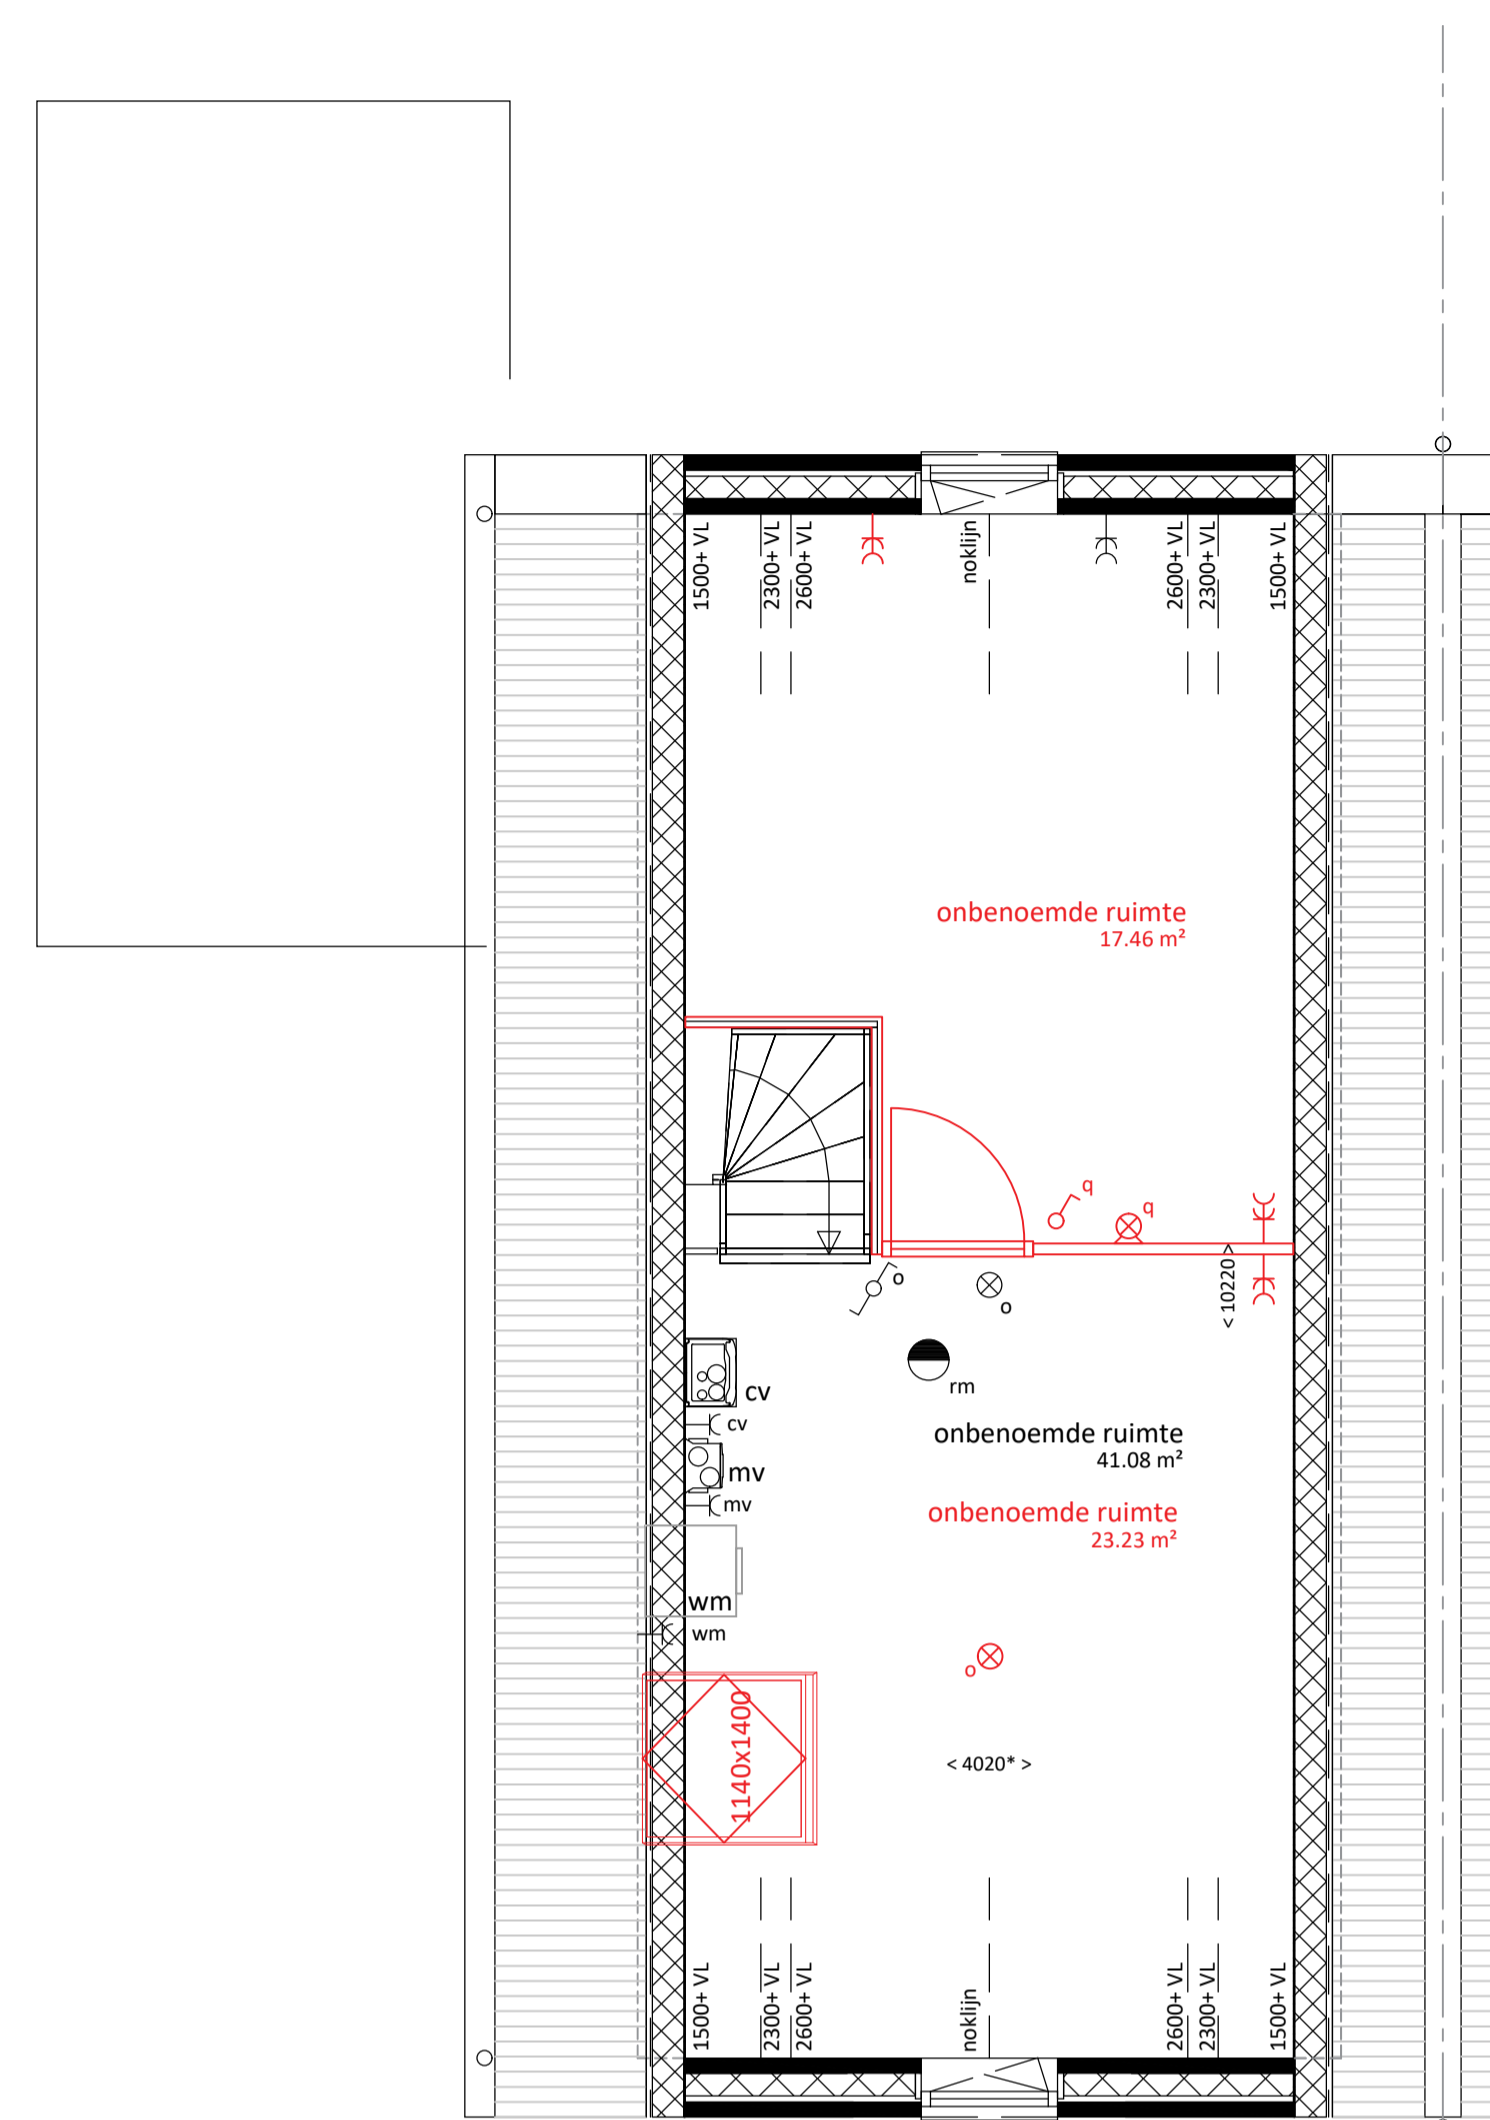

optie indeling: 10.00.36

2E VERDIEPING

RENVOOI

- enkelpolige schakelaar
- wisselschakelaar
- serieschakelaar
- driestandschakelaar
- gecombineerde enkelpolige schakelaar met wandcontactdoos, enkelvoudig met randaarde
- wandcontactdoos, enkelvoudig met randaarde
- koelkast; wandcontactdoos met randaarde
- afzuigkap; wandcontactdoos met randaarde
- wasmachine; wandcontactdoos met randaarde
- cv; wandcontactdoos met randaarde
- mechanische ventilatie; wandcontactdoos met randaarde
- loze leiding t.b.v. vaatwasser
- loze leiding t.b.v. elektrisch koken
- wandcontactdoos, tweevoudig met randaarde
- meterkast
- verdeler vloerverwarming
- radiator
- tegelvloer
- installatie schacht
- KPN aansluiting telefoon
- loze leiding
- aansluiting thermostaat
- loze leiding vaatwasser
- loze leiding boiler
- centraaldoos t.b.v. lichtpunt
- centraaldoos t.b.v. lichtpunt aan wand
- rookmelder
- afzuigventiel mechanische ventilatie
- afzuigventiel mechanische ventilatie op wand
- deurbeldrukker
- schel
- woningentree
- kt opstelplaats kooktoestel
- kk opstelplaats koelkast
- wm opstelplaats wasmachine
- mv opstelplaats mechanische ventilatie unit
- cv opstelplaats centrale verwarmings unit


plaats, aantal en afmeting van de aangegeven installatiepunten, radiatoren is indicatief
maatvoering wanden is exclusief wandafwerking

* maatvoering is gemeten op 1500 mm vanaf bovenkant vloer




VOORGEVEL


ACHTERGEVEL

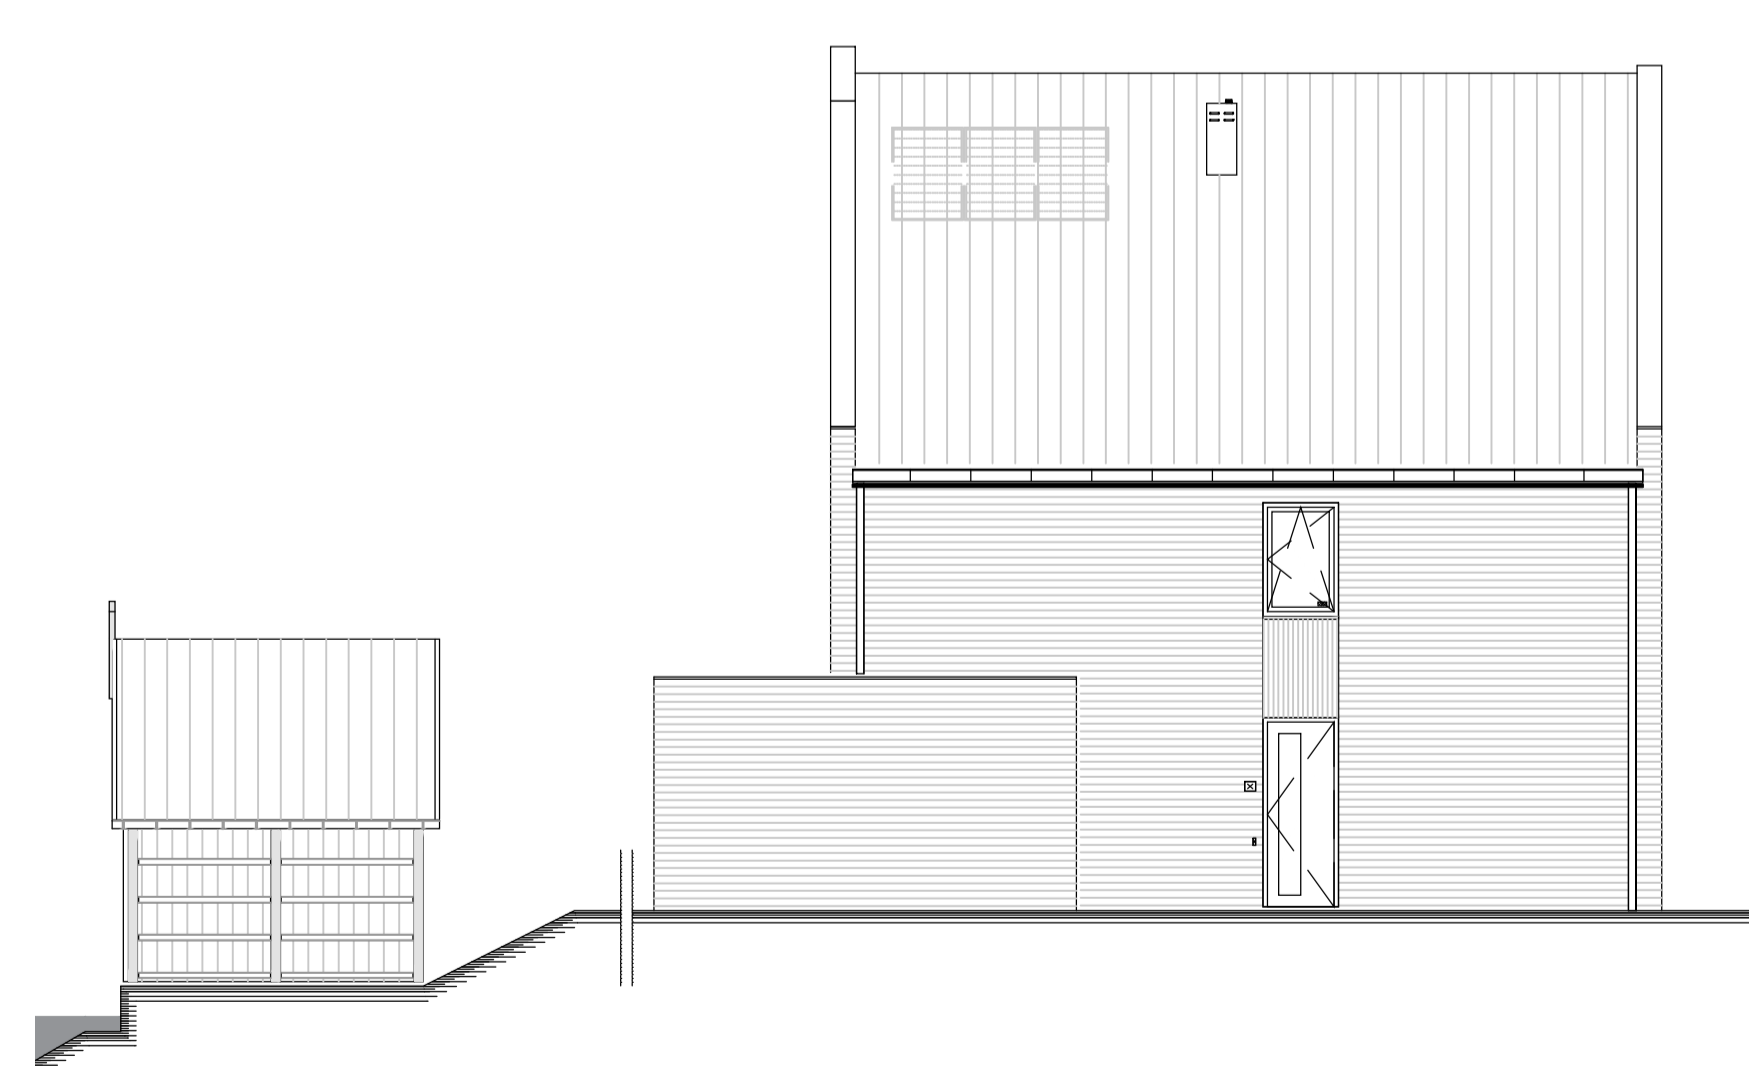

KOPGEVEL

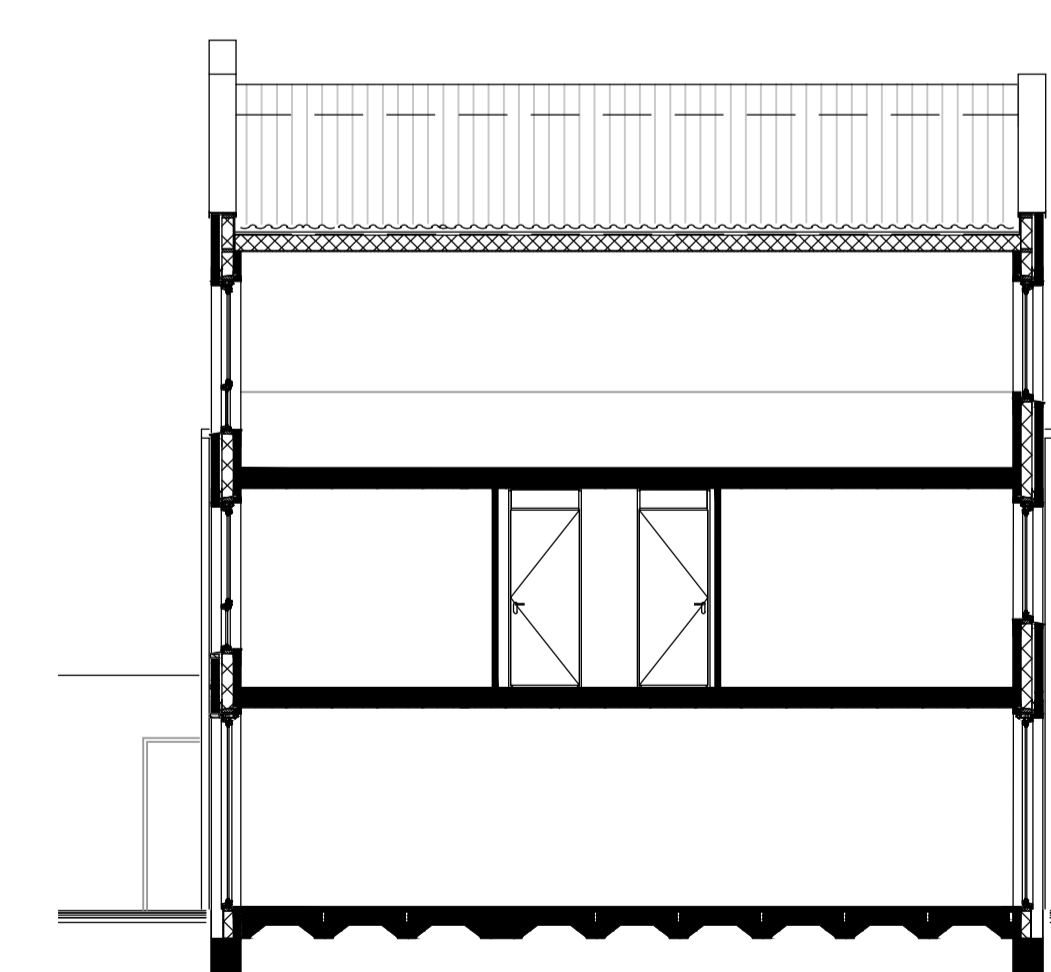

DOORSNEDE

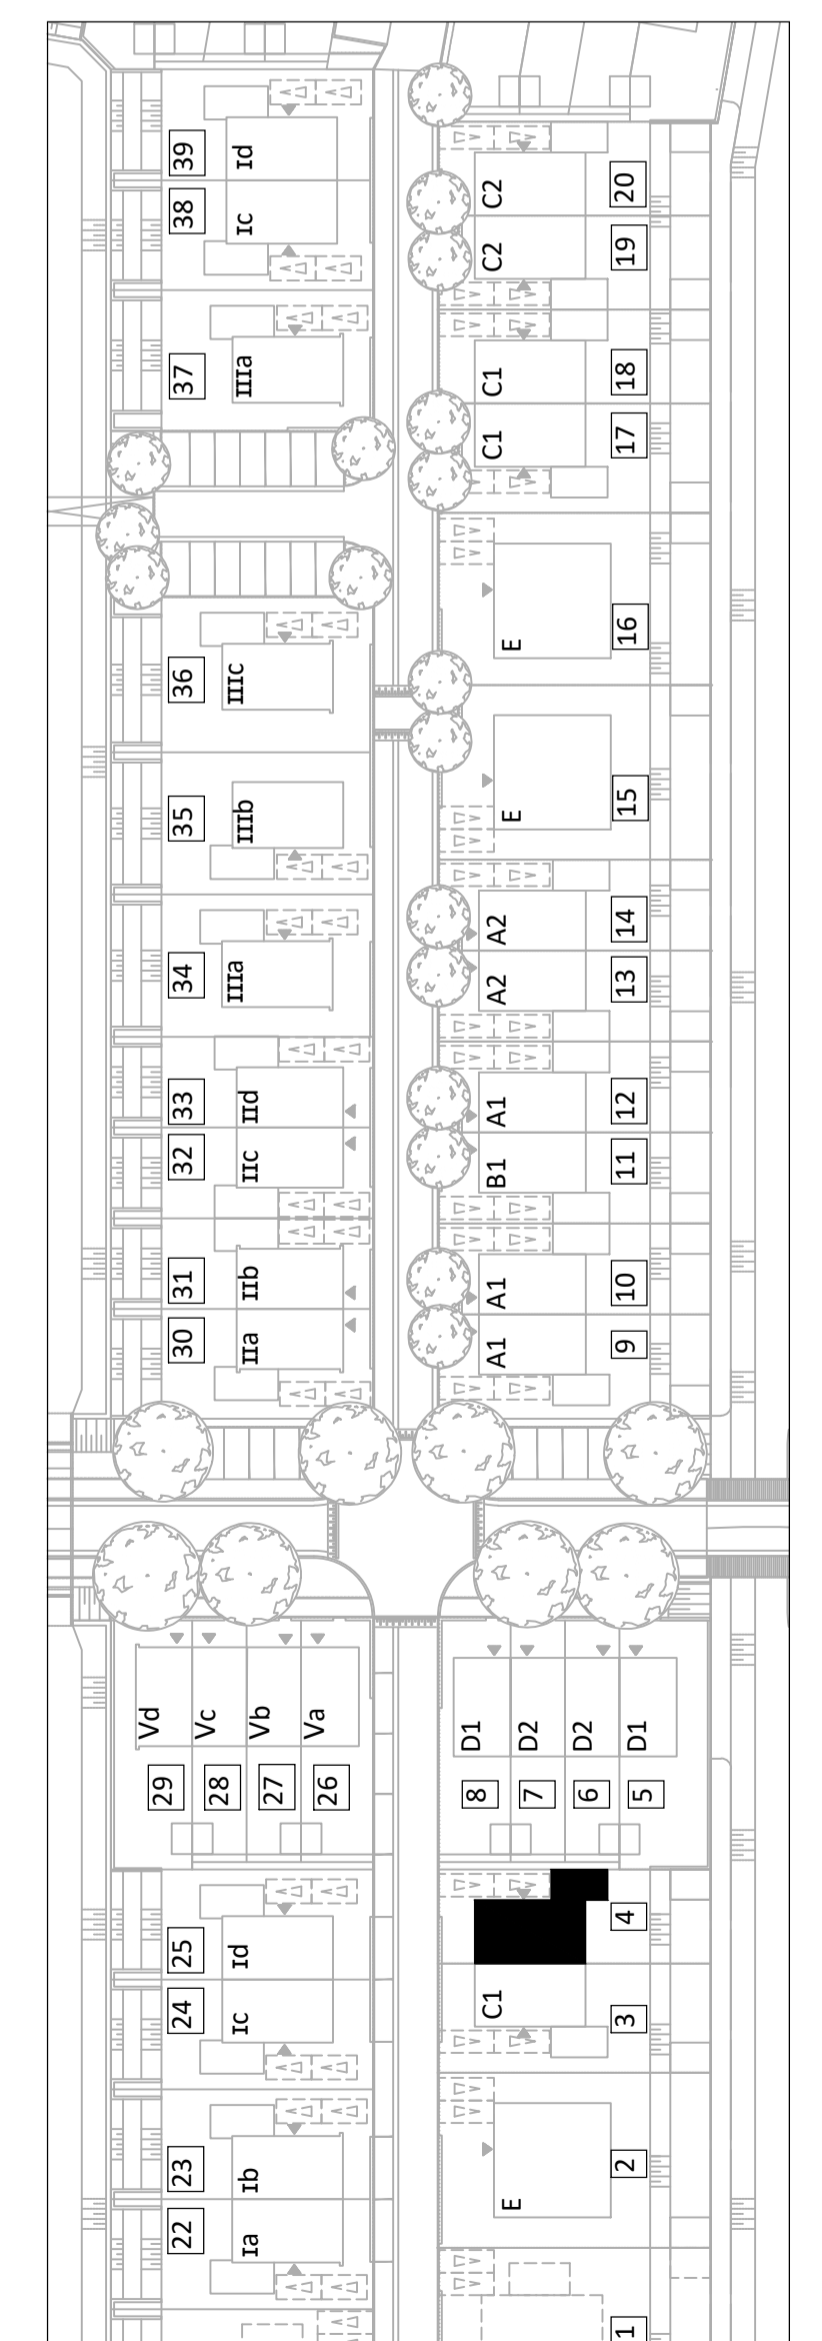

PLATTEGRONDEN SCHAAL 1:50

GEVEL/DOORSNEDE SCHAAL 1:100

