



BEGANE GROND

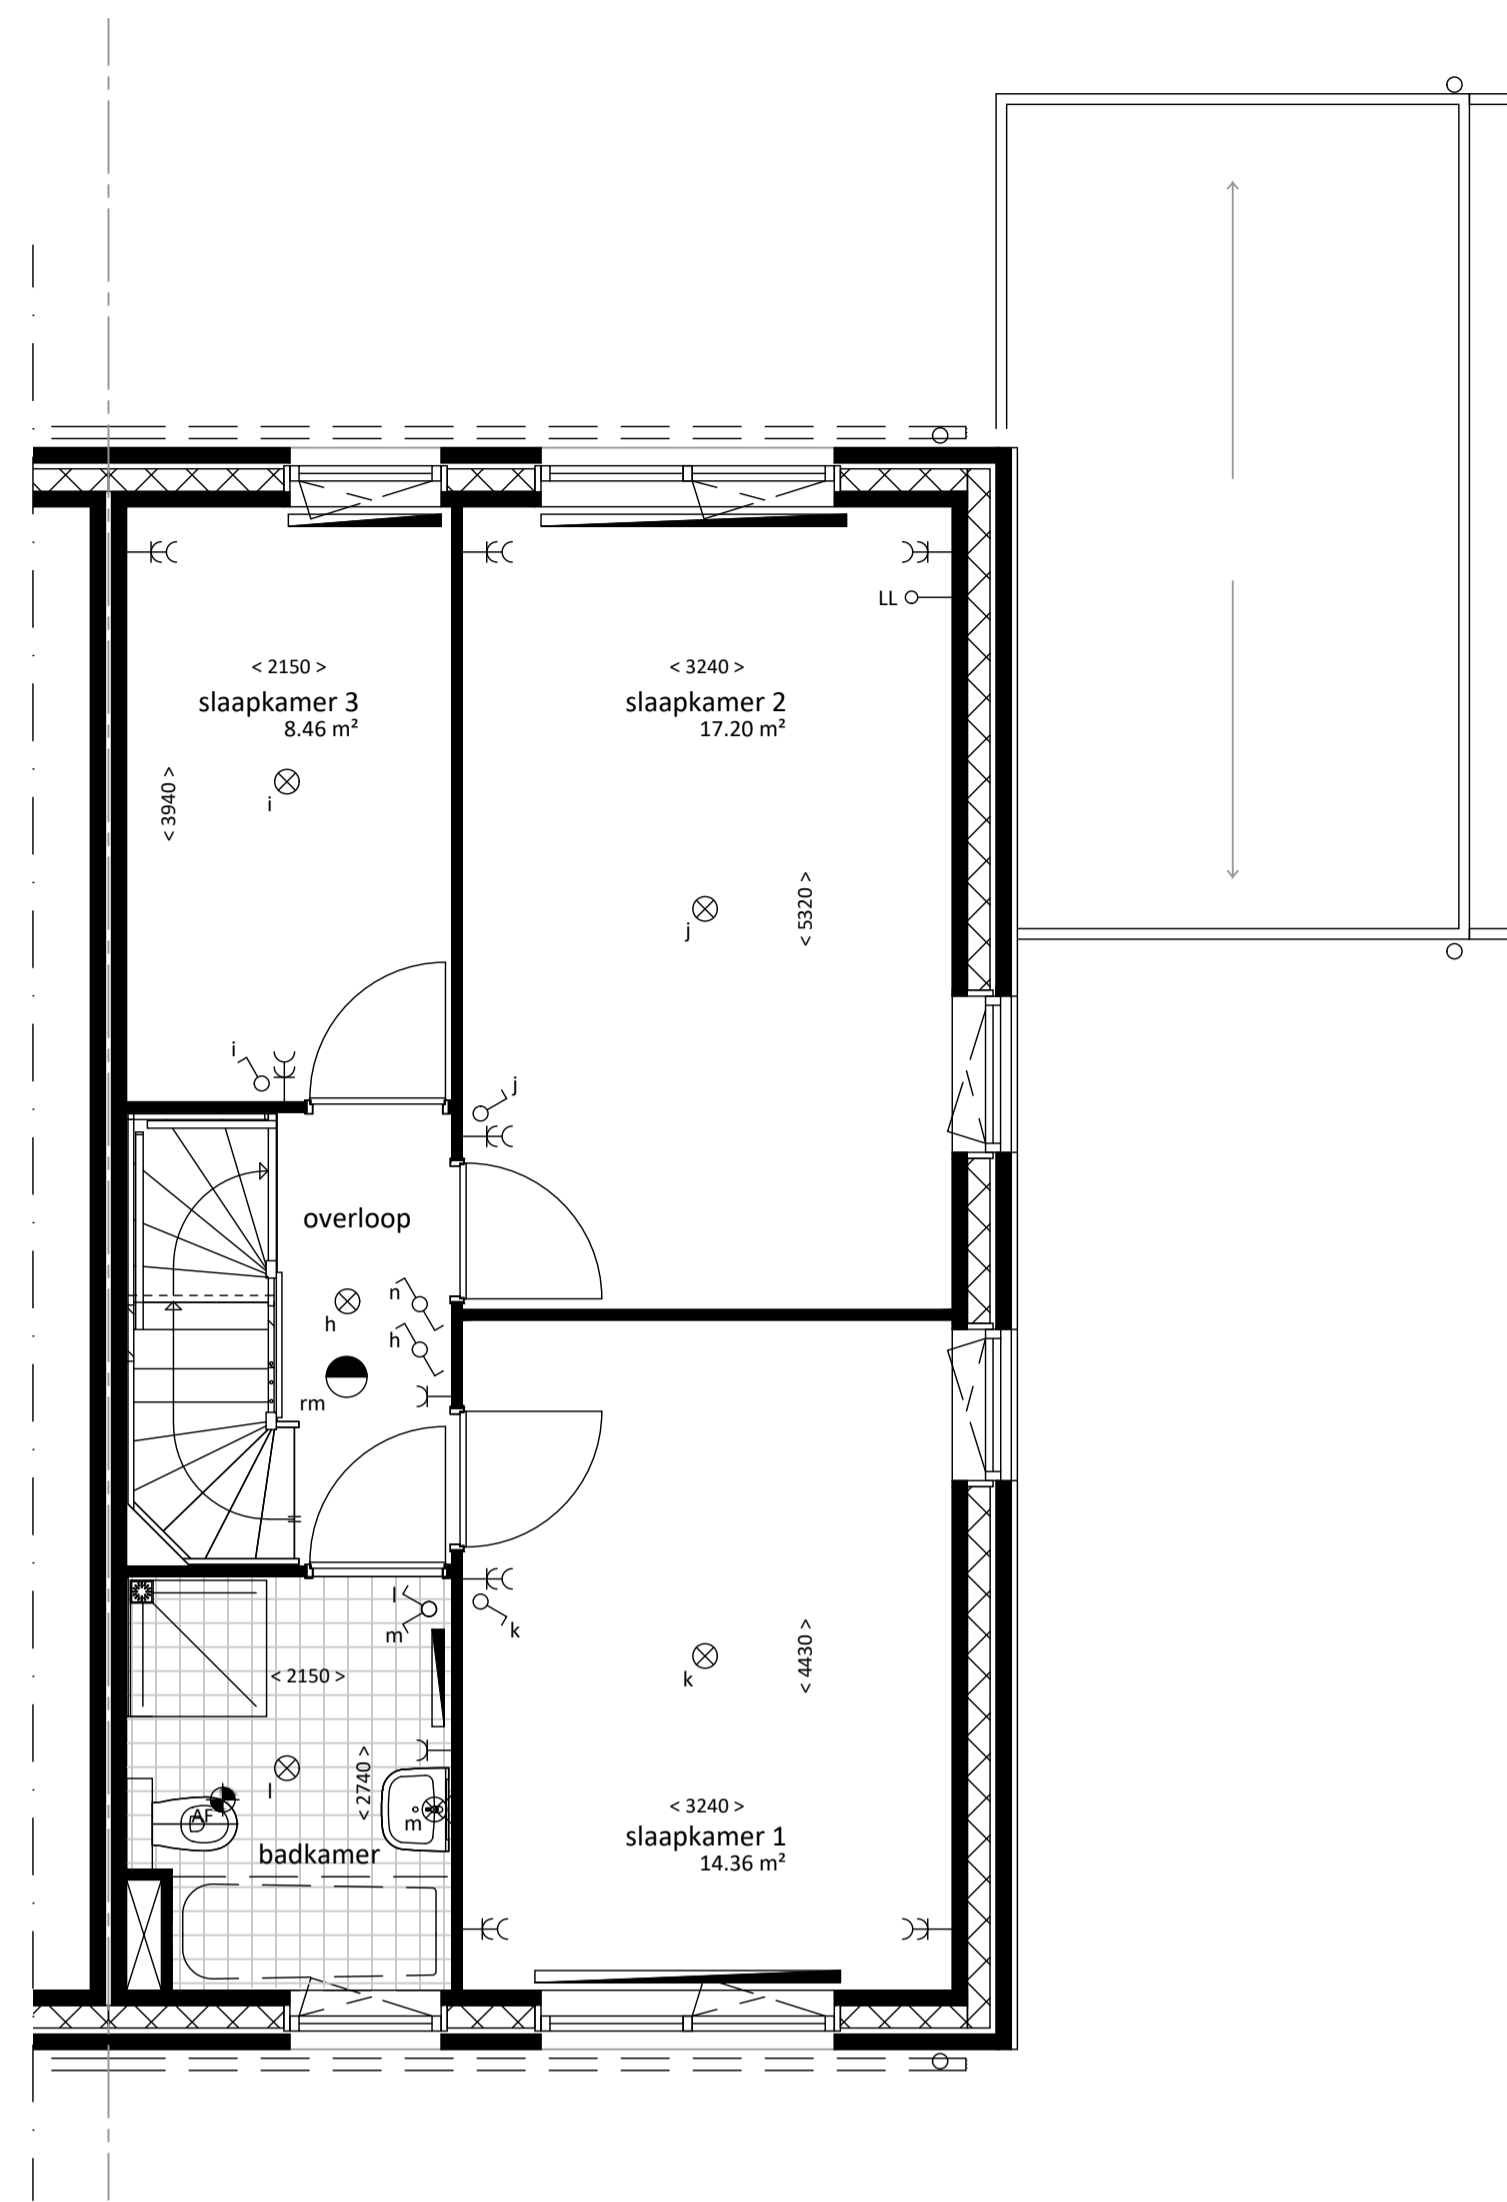

1E VERDIEPING

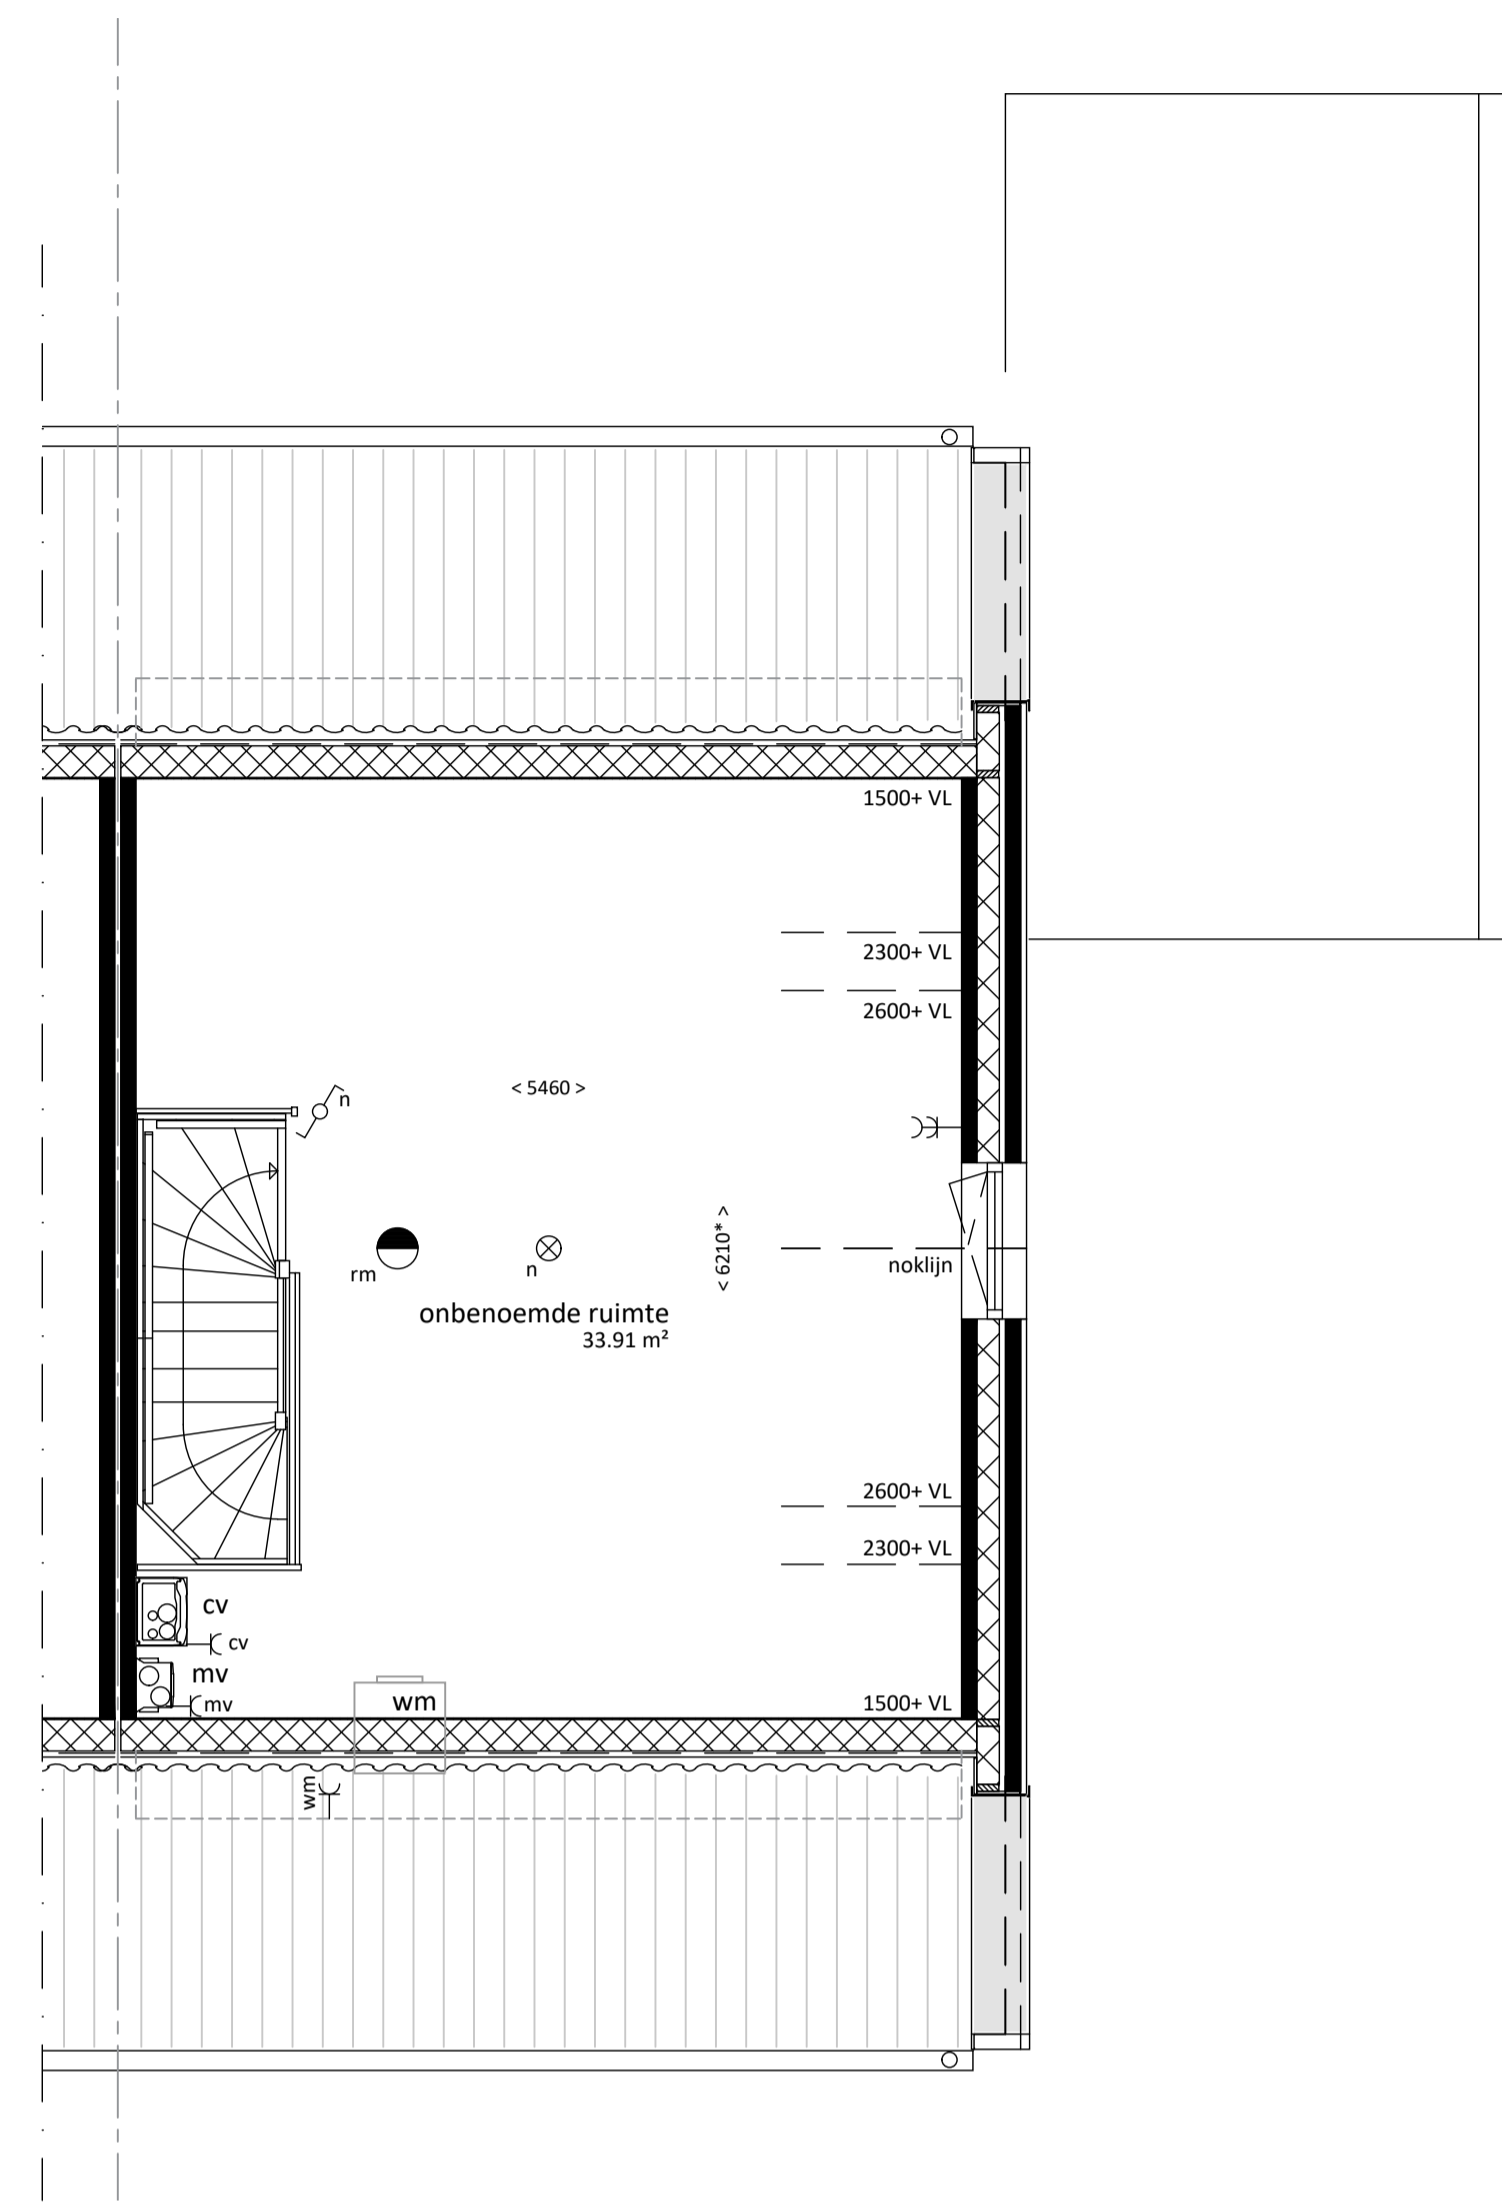

2E VERDIEPING

RENVOOI

- | | | | |
|--|---|--|--|
| | enkelpolige schakelaar | | —○KPN aansluiting telefoon |
| | wisselschakelaar | | —○LL loze leiding |
| | serieschakelaar | | —th aansluiting thermostaat |
| | driestandschakelaar | | —○vw loze leiding vaatwasser |
| | gecombineerde enkelpolige schakelaar met wandcontactdoos, enkelvoudig met randaarde | | —○bo loze leiding boiler |
| | wandcontactdoos, enkelvoudig met randaarde | | ⊗ centraaldoos t.b.v. lichtpunt |
| | kk koelkast; wandcontactdoos met randaarde | | ⊗ centraaldoos t.b.v. lichtpunt aan wand |
| | afz afzuigkap; wandcontactdoos met randaarde | | ● rm rookmelder |
| | wm wasmachine; wandcontactdoos met randaarde | | ⊕ afzuigventiel mechanische ventilatie |
| | cv CV; wandcontactdoos met randaarde | | ⊕ W afzuigventiel mechanische ventilatie op wand |
| | mv mechanische ventilatie; wandcontactdoos met randaarde | | ⊕ bel deurbelddrukker |
| | —○vw loze leiding t.b.v. vaatwasser | | —D schel |
| | —○ko loze leiding t.b.v. elektrisch koken | | ▲ woningtree |
| | wandcontactdoos, tweevoudig met randaarde | | kt opstelplaats kooktoestel |
| | meterkast | | kk opstelplaats koelkast |
| | verdelers vloerverwarming | | wm opstelplaats wasmachine |
| | radiator | | mv opstelplaats mechanische ventilatie unit |
| | tegelvloer | | cv opstelplaats centrale verwarmings unit |
| | installatie schacht | | |


plaats, aantal en afmeting van de aangegeven installatiepunten, radiatoren is indicatief
maatvoering wanden is exclusief wandafwerking
* maatvoering is gemeten op 1500 mm vanaf bovenkant vloer




VOORGEVEL




ACHTERGEVEL

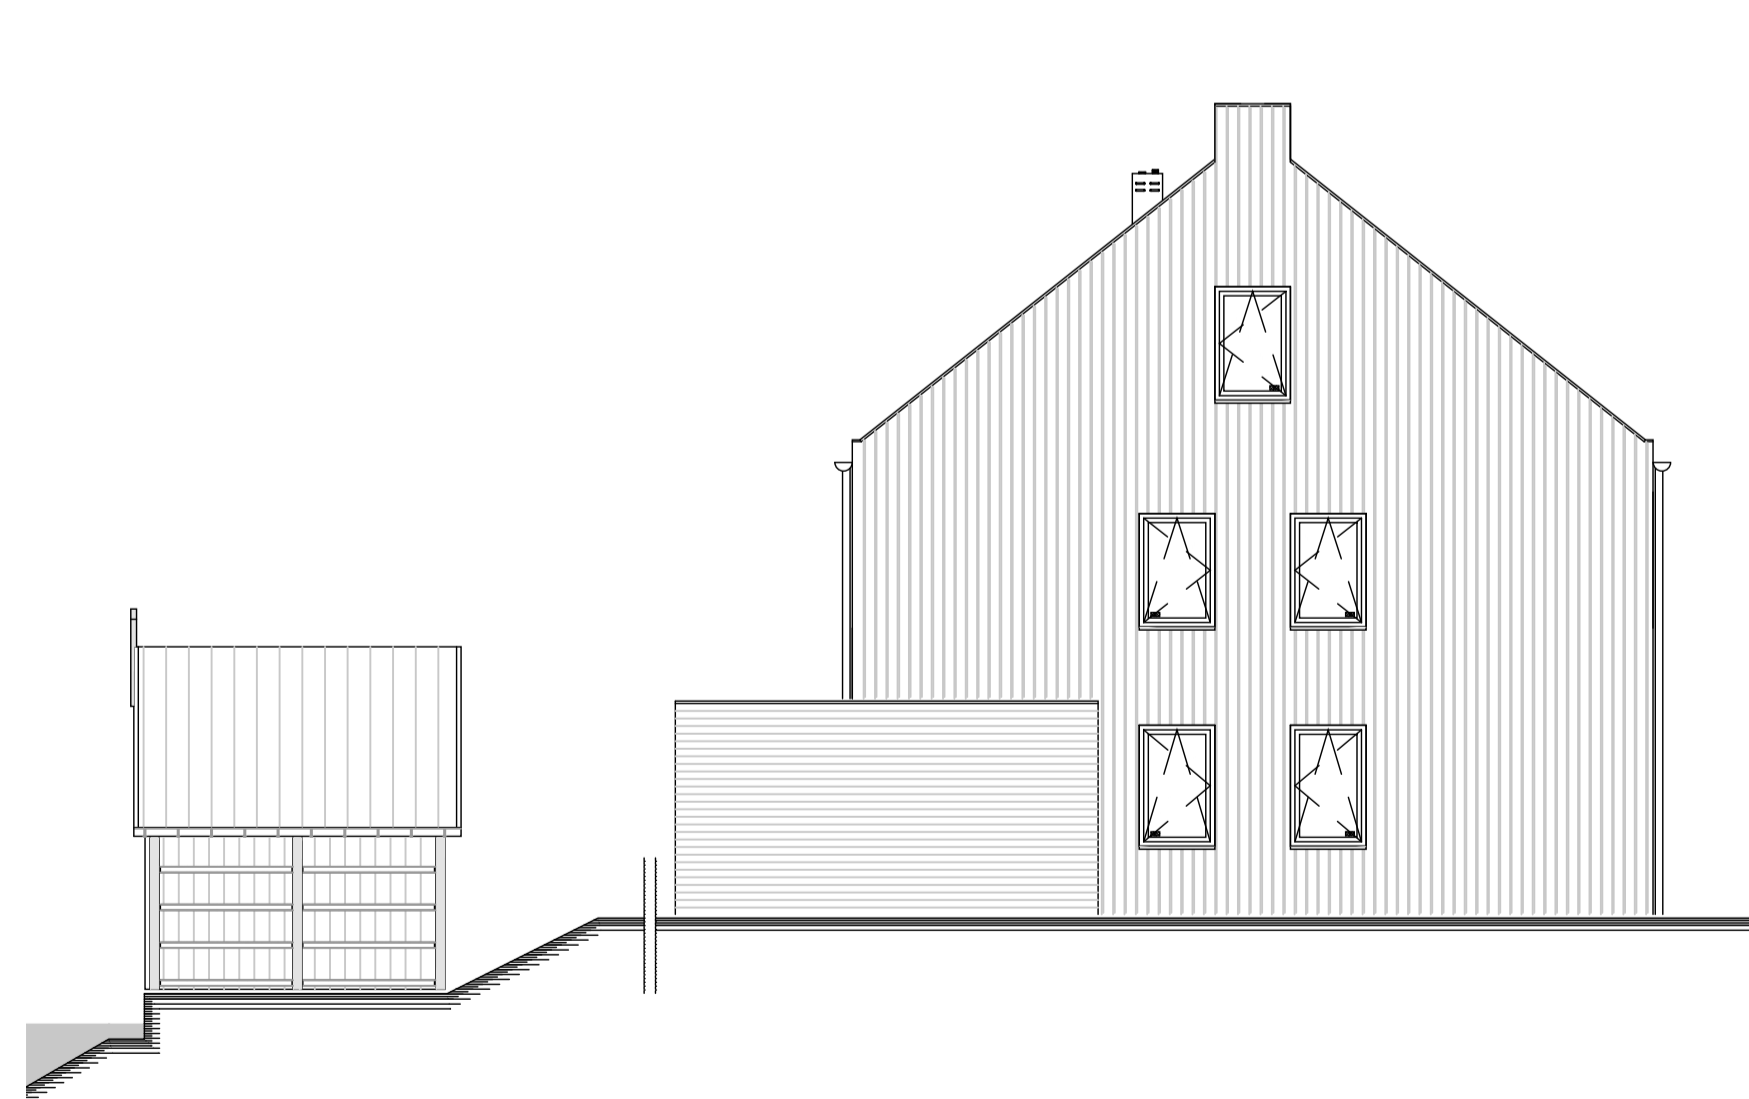


KOPGEVEL

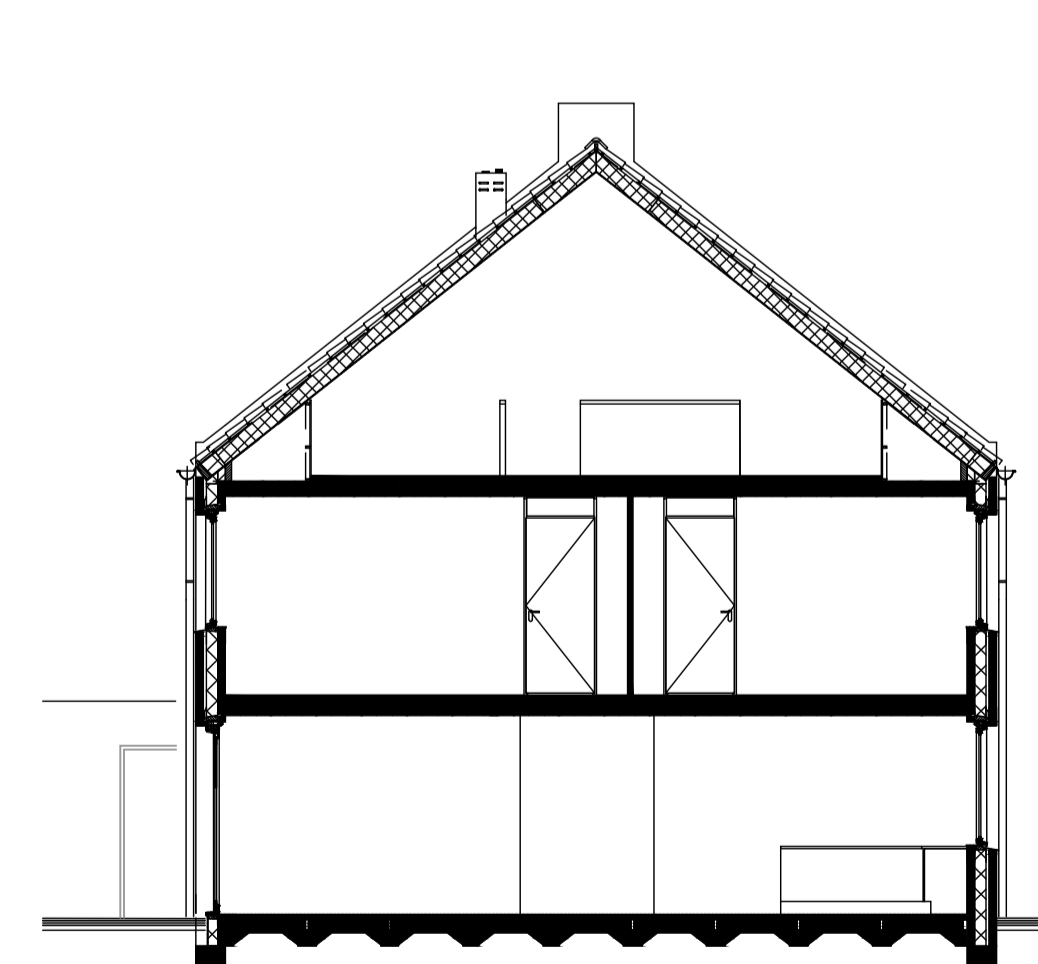

DOORSNEDE

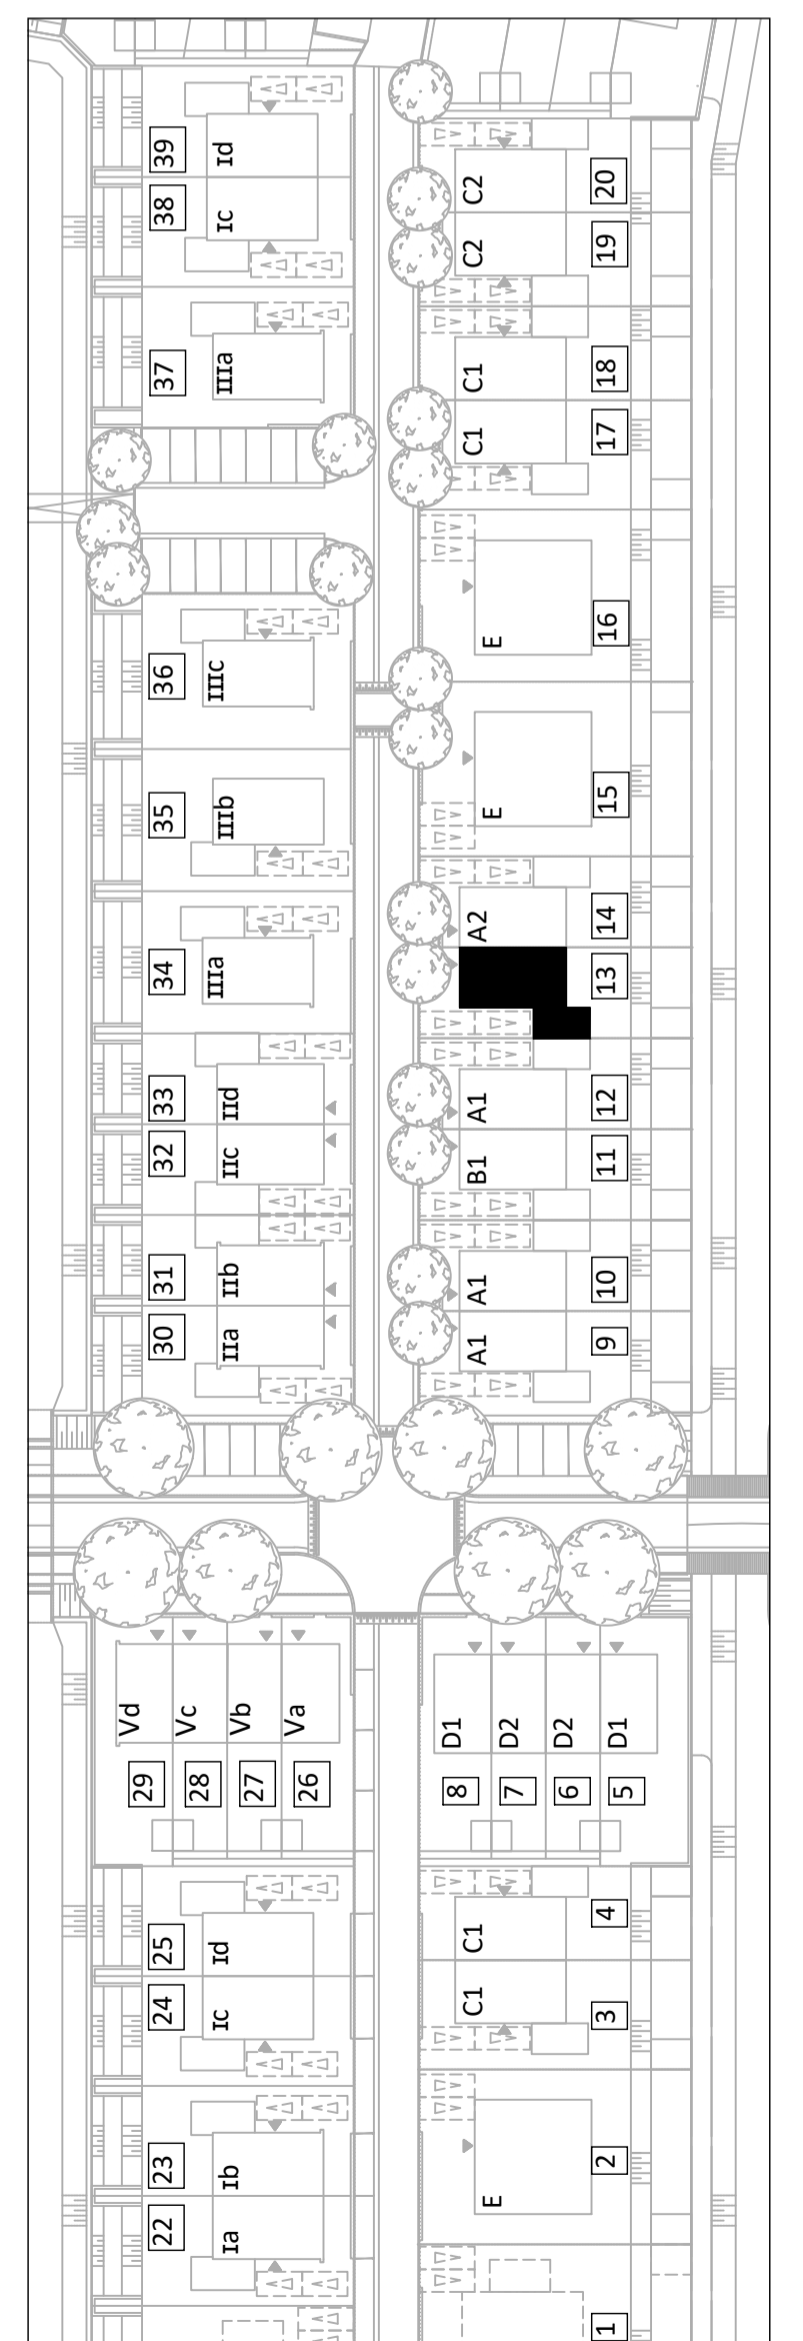

PLATTEGRONDEN SCHAAL 1:50

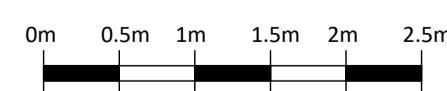

GEVEL/DOORSNEDE SCHAAL 1:100

