



BEGANE GROND

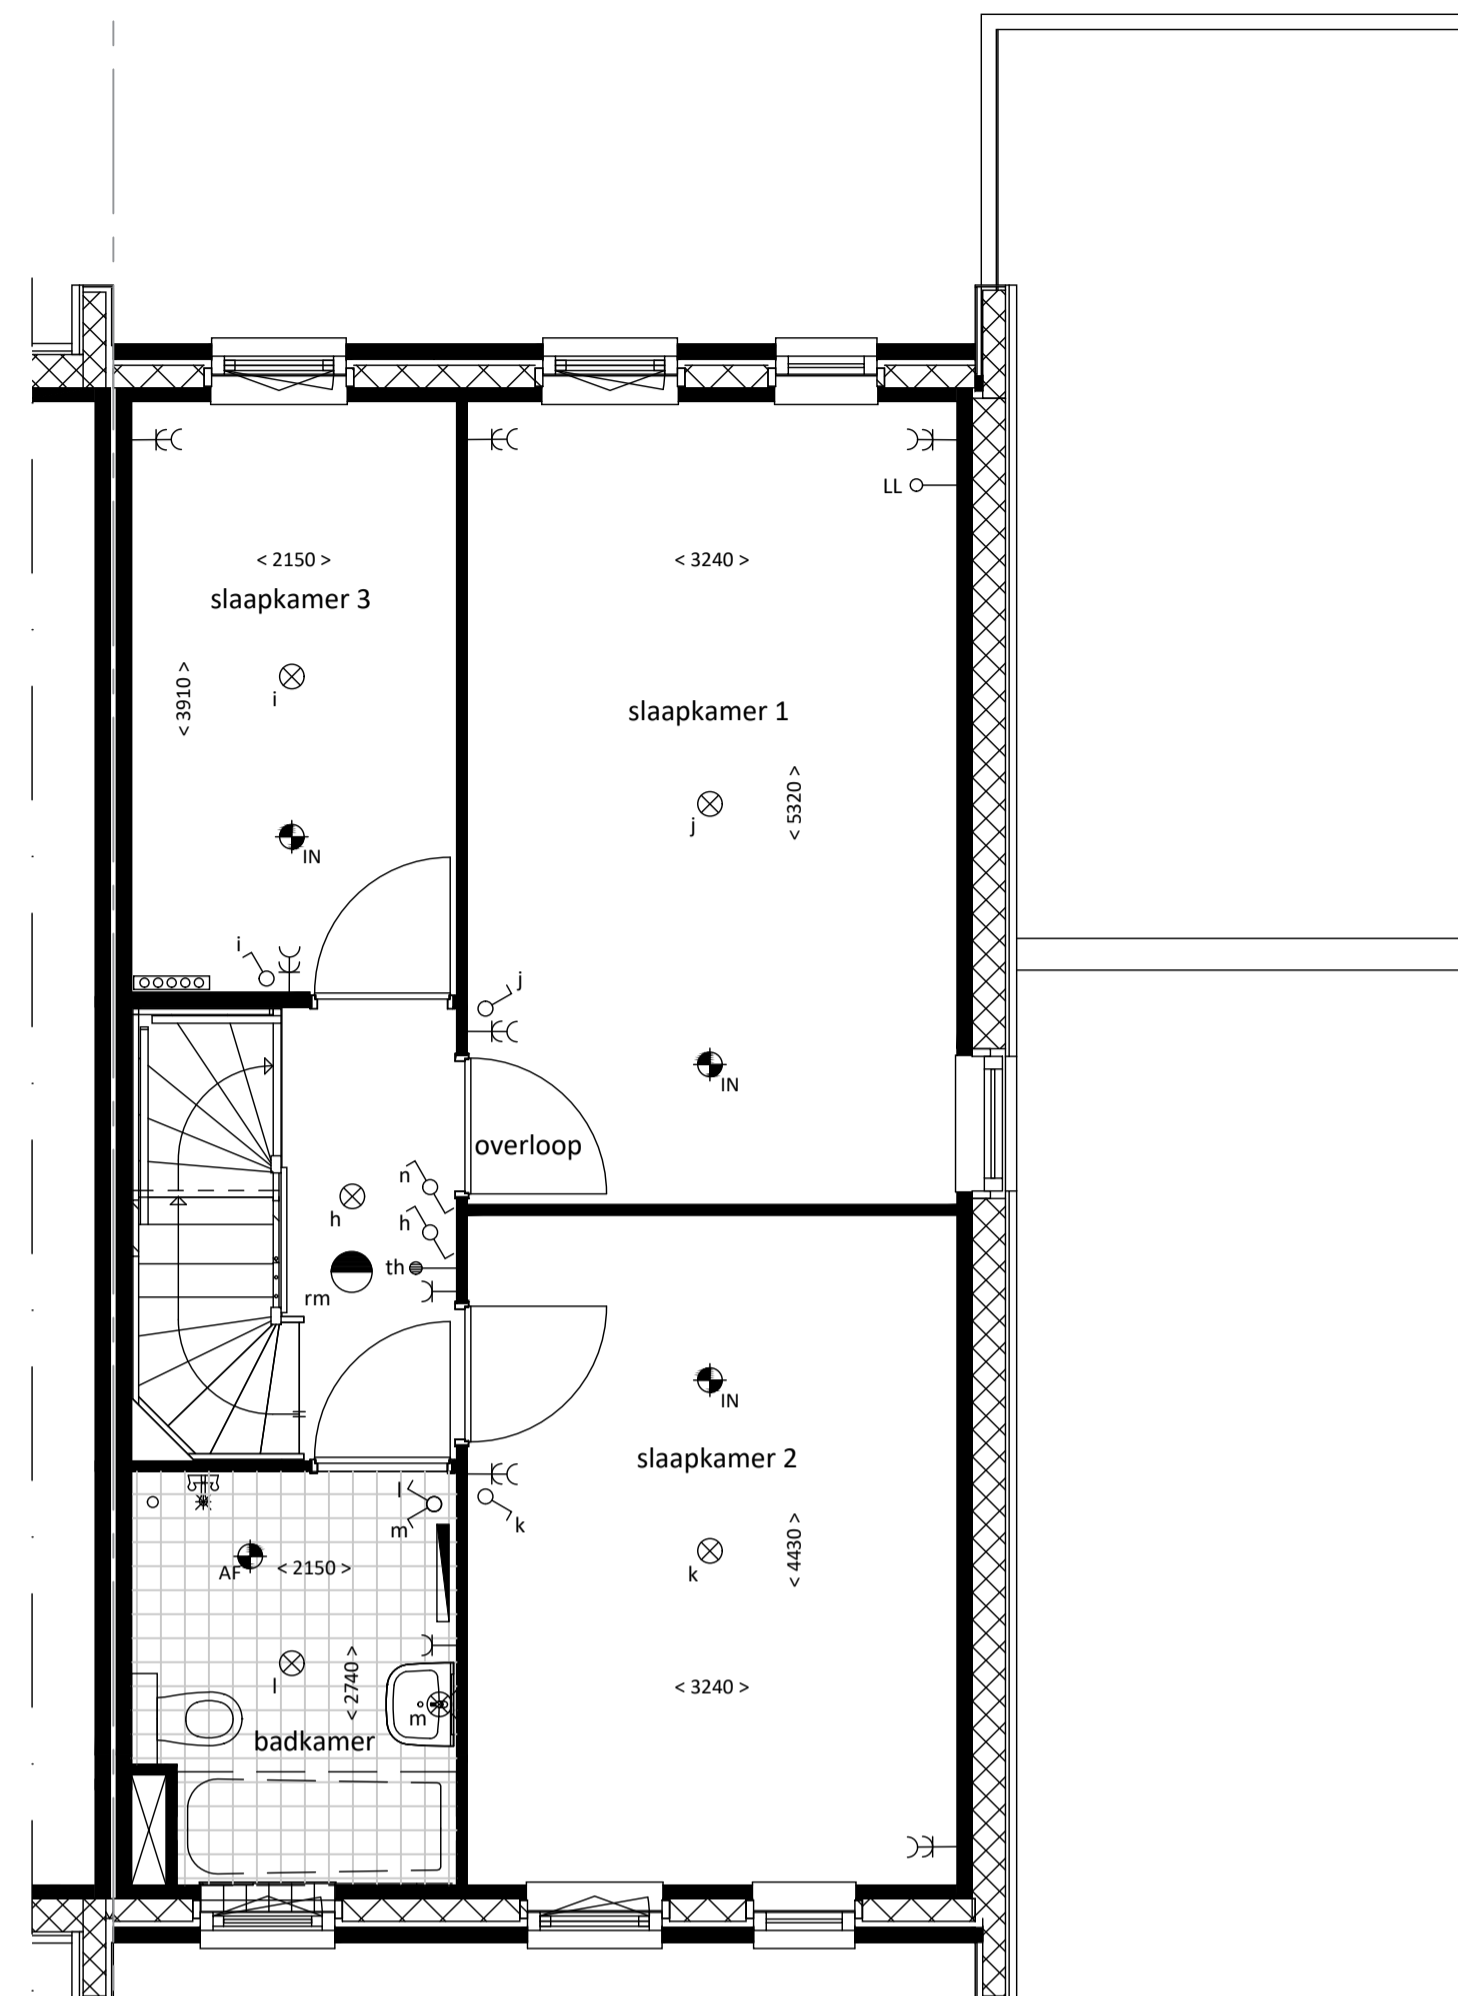

1E VERDIEPING

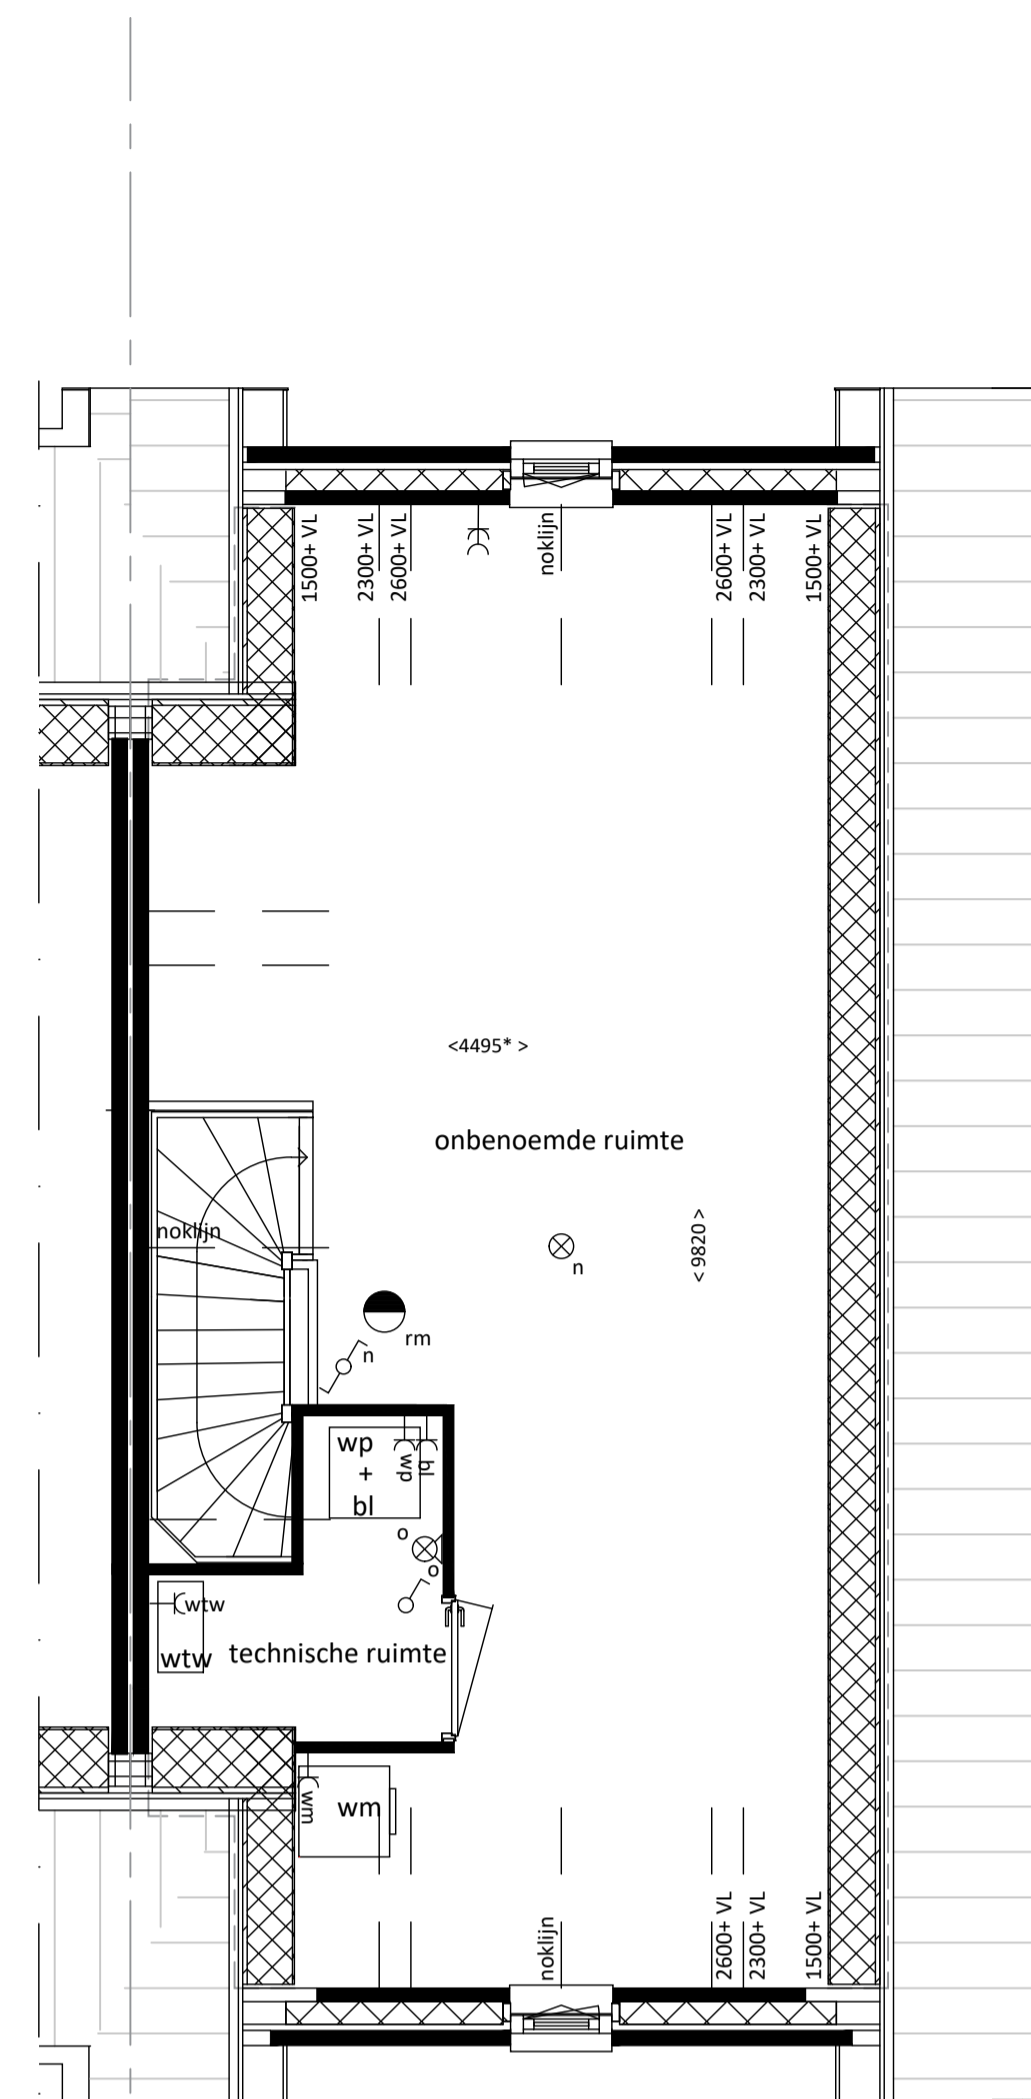

2E VERDIEPING


- RENVOOI**
- | | | | |
|--|-------------------------------------------------------------------------------------|--|----------------------------------------------------------|
| | enkelpolige schakelaar | | aansluiting telefoon |
| | wisselschakelaar | | loze leiding |
| | serieschakelaar | | aansluiting thermostaat |
| | ventilatieschakelaar | | loze leiding vaatwasser |
| | gecombineerde enkelpolige schakelaar met wandcontactdoos, enkelvoudig met randaarde | | loze leiding boiler |
| | wandcontactdoos, enkelvoudig met randaarde | | centraaldoos t.b.v. lichtpunt |
| | kk koelkast; wandcontactdoos met randaarde | | centraaldoos t.b.v. lichtpunt aan wand |
| | afz afzuigkap; wandcontactdoos met randaarde | | rookmelder |
| | wm wasmachine; wandcontactdoos met randaarde | | inblasventiel mechanische ventilatie |
| | cv CV; wandcontactdoos met randaarde | | afzuigventiel mechanische ventilatie |
| | mv mechanische ventilatie; wandcontactdoos met randaarde | | deurbel |
| | ko koken; wandcontactdoos 2 fase | | schel |
| | loze leiding t.b.v. vaatwasser | | woningentree |
| | wandcontactdoos, tweevoudig met randaarde | | kt opstelplaats kooktoestel |
| | meterkast | | kk opstelplaats koelkast |
| | verdelers vloerverwarming | | wm opstelplaats wasmachine |
| | elektrische radiator | | wtw opstelplaats warmte terugwin-unit |
| | tegelvloer | | wp opstelplaats warmtepomp-unit |
| | installatie schacht | | bl opstelplaats boiler (voorraadvat) |
| | | | wp+bl opstelplaats warmtepomp-unit+boiler (boven elkaar) |
- plaats, aantal en afmeting van de aangegeven installatiepunten, radiatoren is indicatief
maatvoering wanden is exclusief wandafwerking
* maatvoering is gemeten op 1500 mm vanaf bovenkant vloer



VOORGEVEL



ACHTERGEVEL

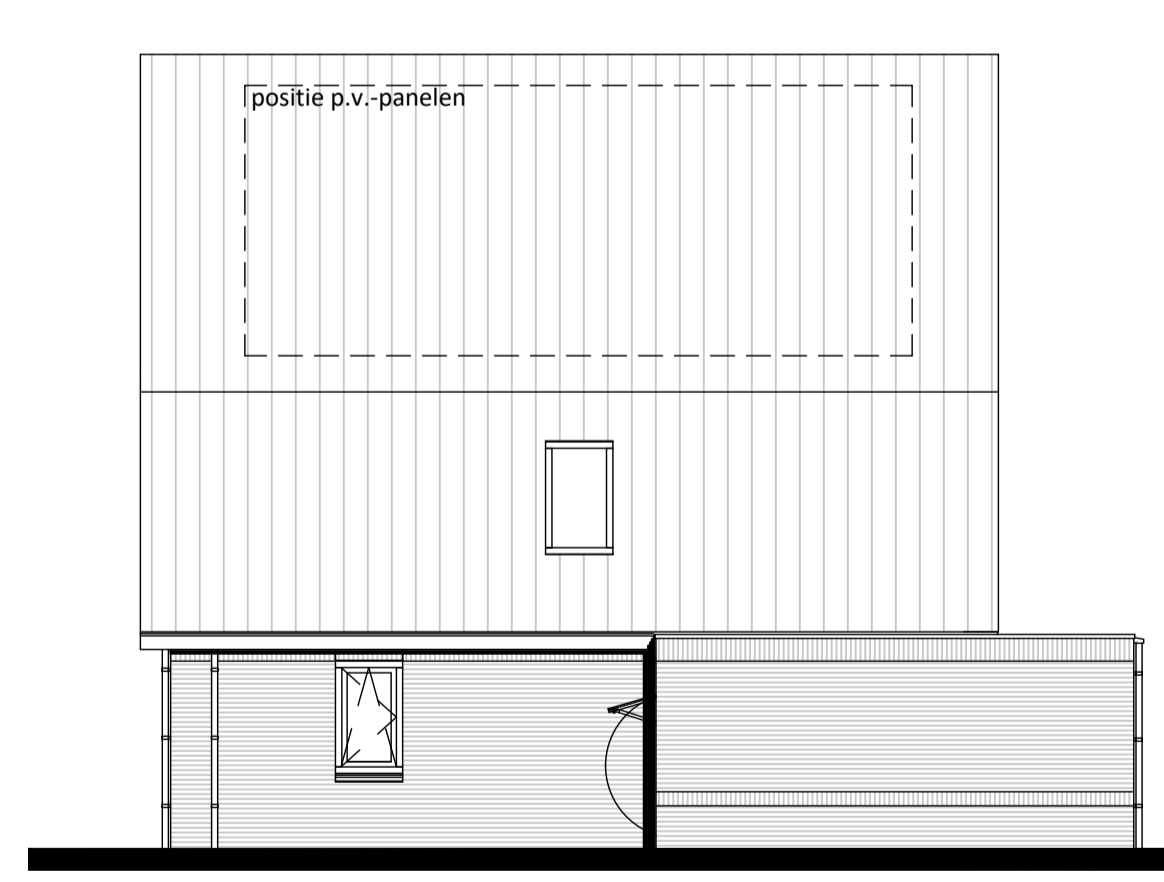


ZIJGEVEL



DOORSNEDE

PLATTEGRONDEN SCHAAL 1:50

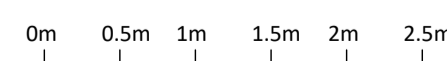

GEVEL/DOORSNEDE SCHAAL 1:100

