

RENVOOI






- enkelpolige schakelaar
- wisselschakelaar
- serieschakelaar
- driestandschakelaar
- gecombineerde enkelpolige schakelaar met wandcontactdoos, enkelvoudig met randaarde
- wandcontactdoos, enkelvoudig met randaarde
- koelkast; wandcontactdoos met randaarde
- afz; wandcontactdoos met randaarde
- wsm; wandcontactdoos met randaarde
- cv; wandcontactdoos met randaarde
- mv; wandcontactdoos met randaarde
- loze leiding t.b.v. vaatwasser
- loze leiding t.b.v. elektrisch koken
- wandcontactdoos, tweevoudig met randaarde
- meterkast
- verdeler vloerverwarming
- radiator
- tegelvloer
- installatie schacht
- aansluiting telefoon
- loze leiding
- aansluiting thermostaat
- loze leiding vaatwasser
- loze leiding boiler
- centraaldoos t.b.v. lichtpunt
- centraaldoos t.b.v. lichtpunt aan wand
- rookmelder
- afzuigventiel mechanische ventilatie
- afzuigventiel mechanische ventilatie op wand
- deurbelddrukker
- schel
- woningentree
- opstelplaats kooktoestel
- opstelplaats koelkast
- opstelplaats wasmachine
- opstelplaats mechanische ventilatie unit
- opstelplaats centrale verwarmings unit

plaats, aantal en afmeting van de aangegeven installatiepunten, radiatoren is indicatief
 maatvoering wanden is exclusief wandafwerking
 * maatvoering is gemeten op 1500 mm vanaf bovenkant vloer

BEGANE GROND

1E VERDIEPING

2E VERDIEPING

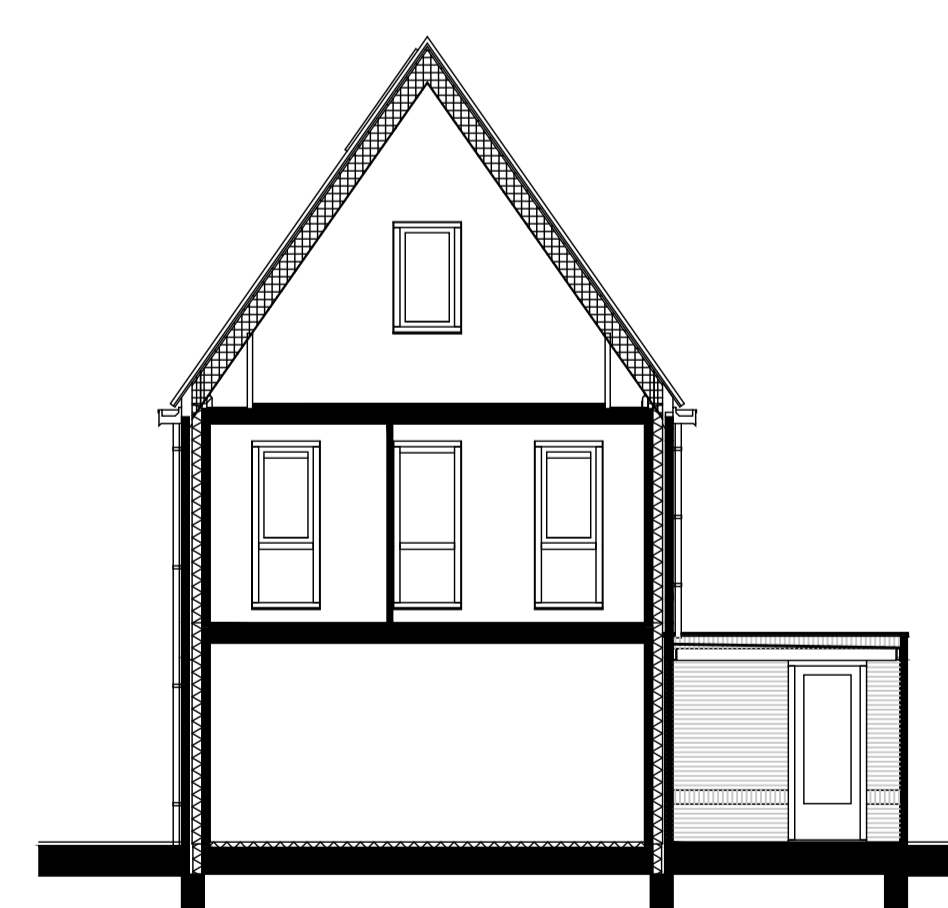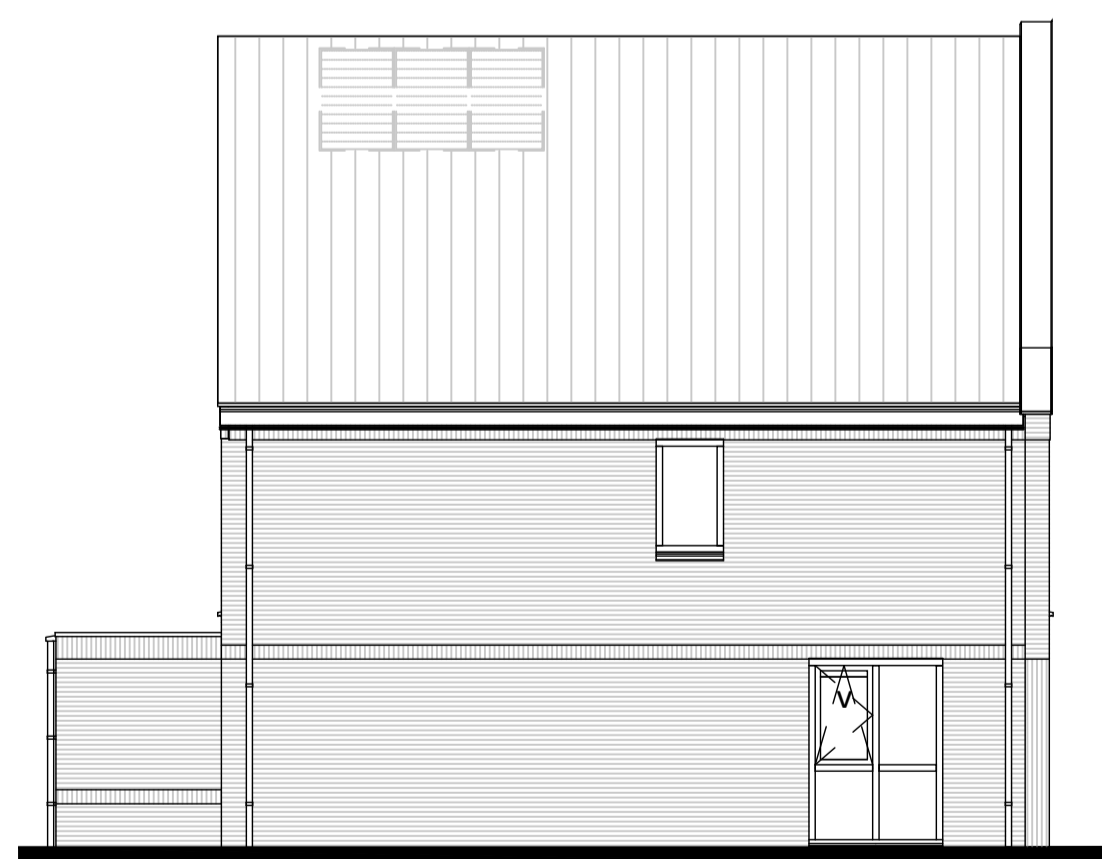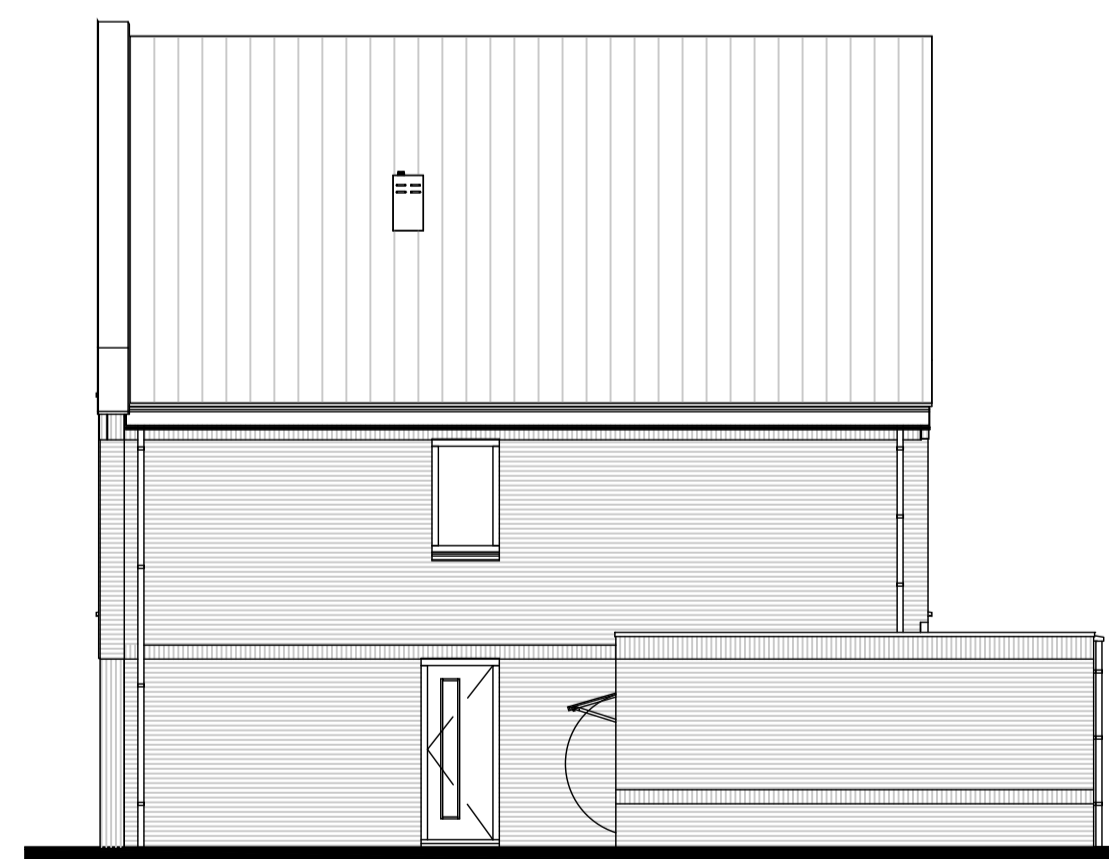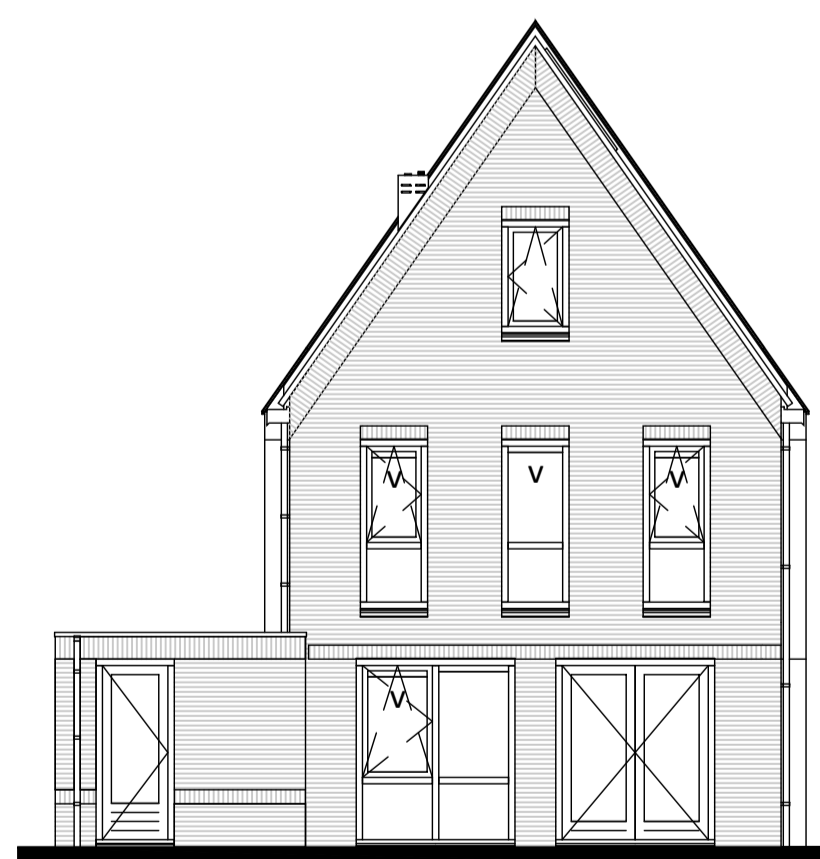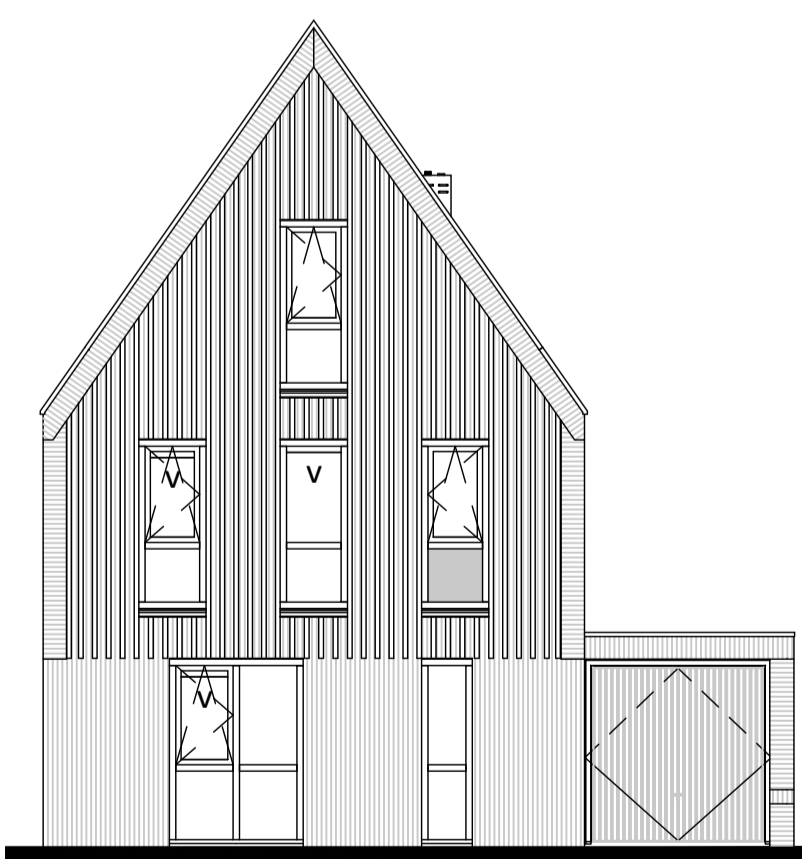

VOORGEVEL


ACHTERGEVEL

RECHTER ZIJGEVEL

LINKER ZIJGEVEL

DOORSNEDEN

PLATTEGRONDEN SCHAAL 1:50

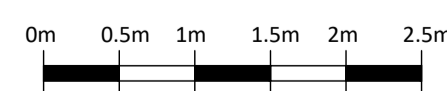

GEVEL/DOORSNEDE SCHAAL 1:100

