




BEGANE GROND

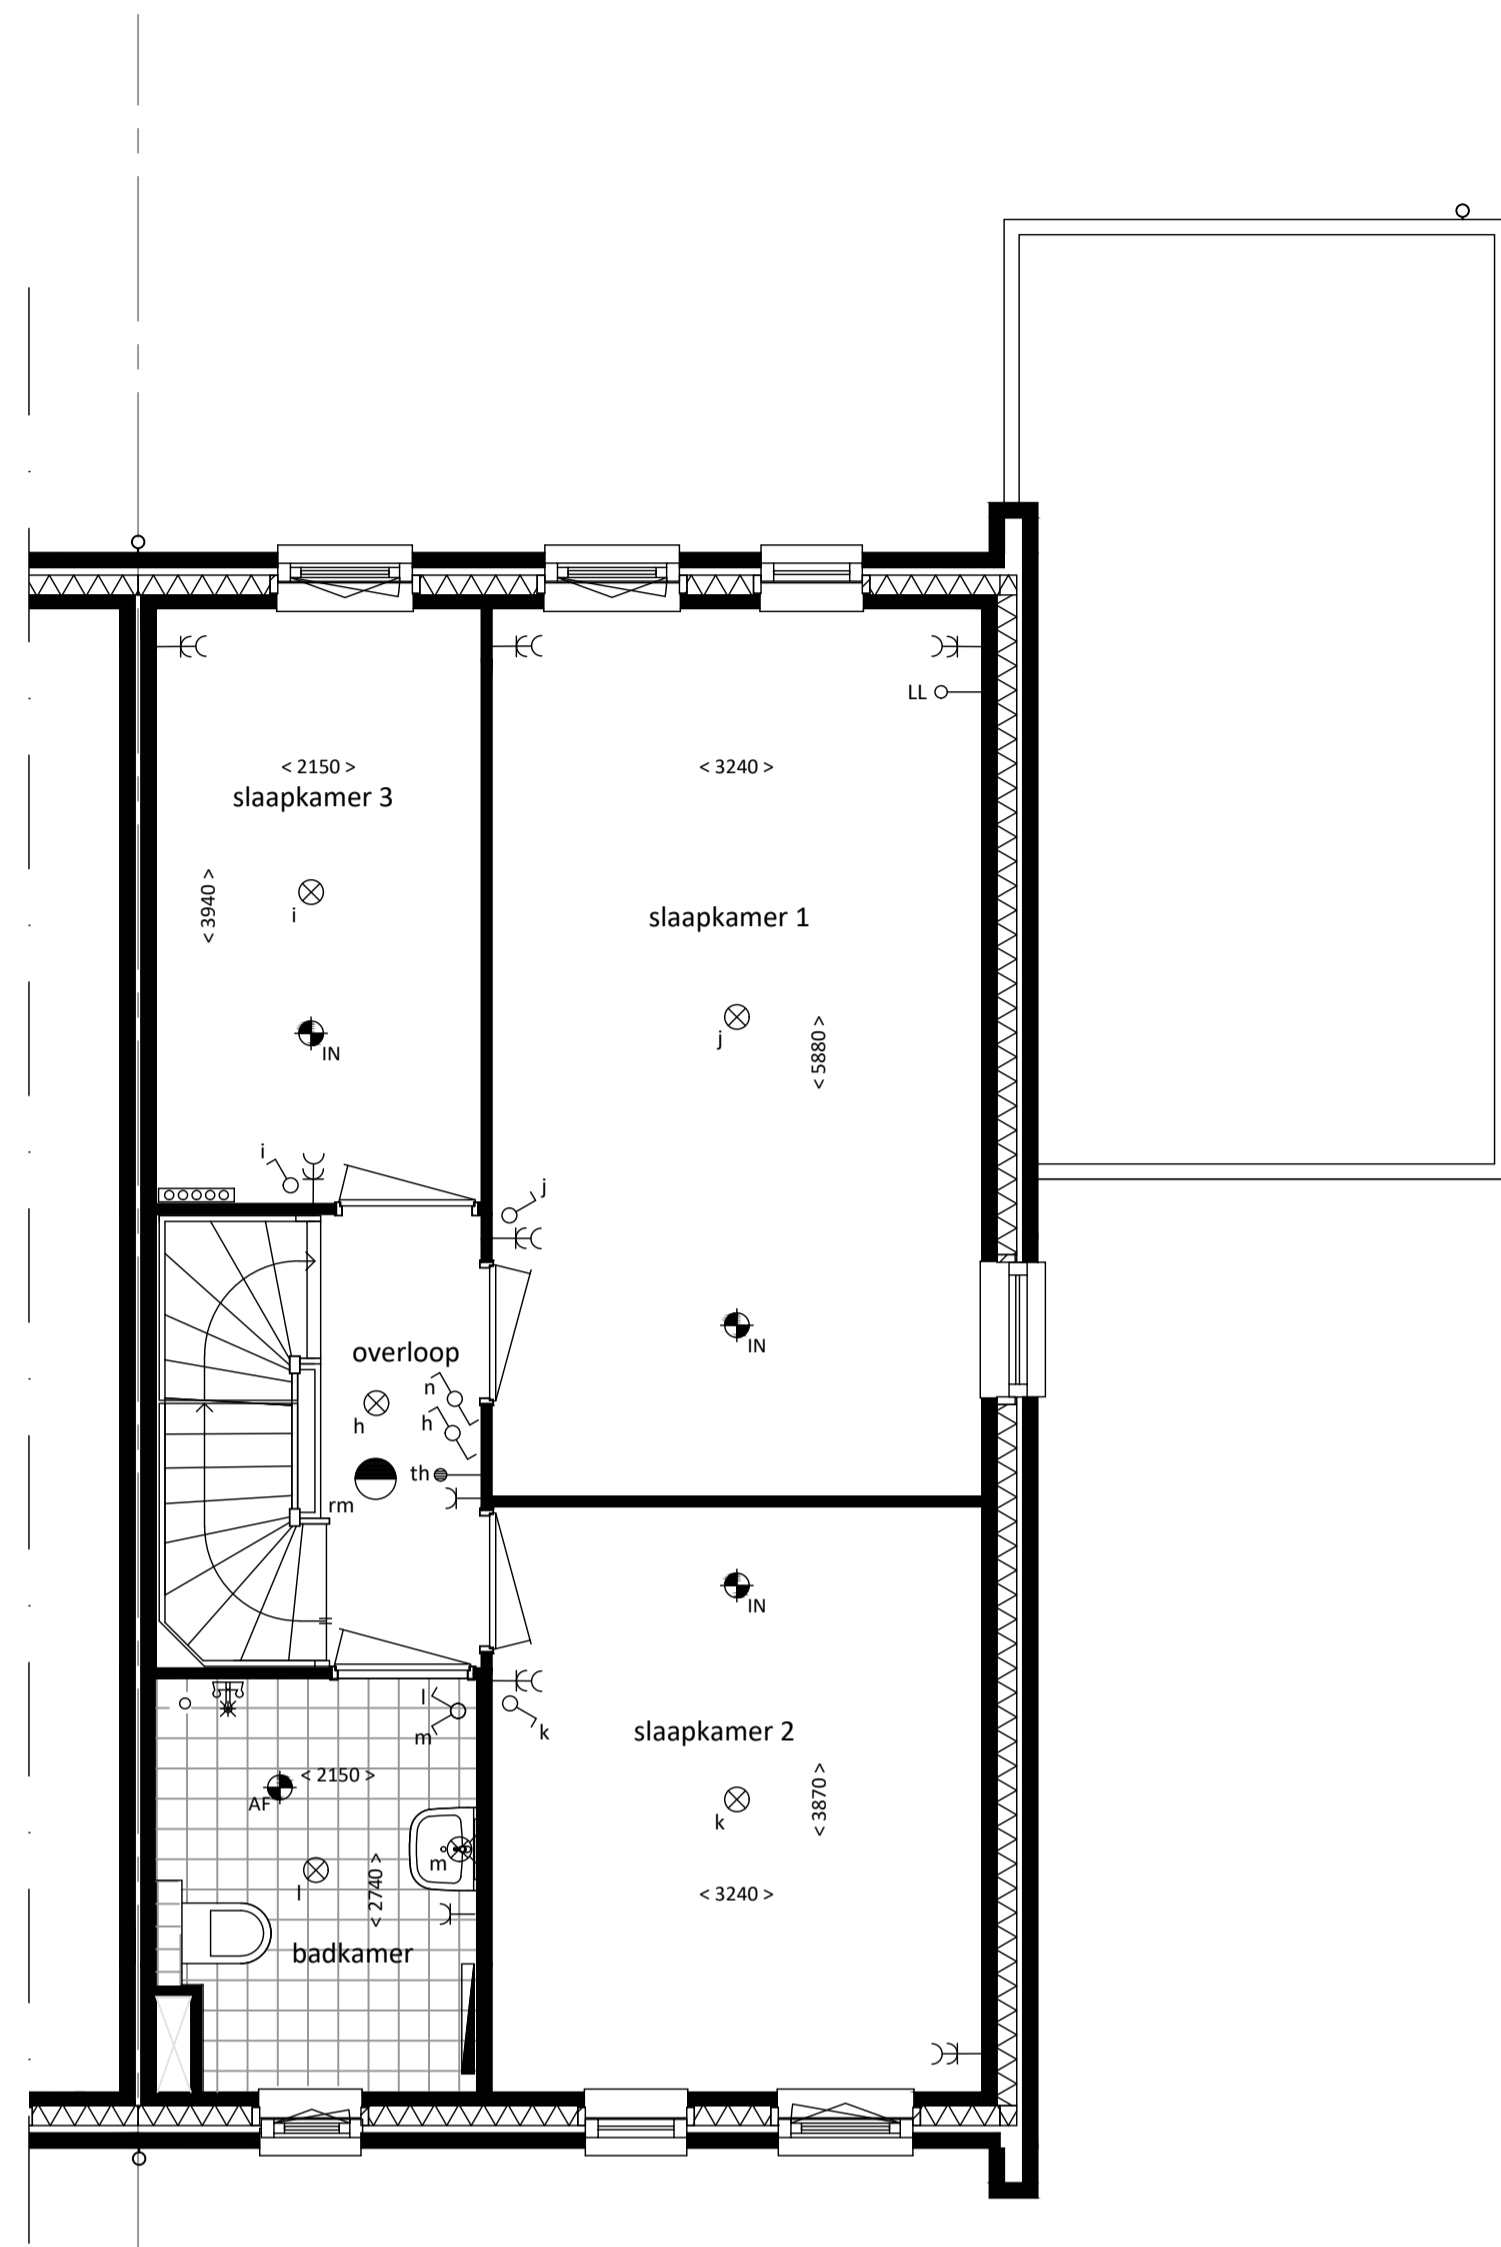


1E VERDIEPING

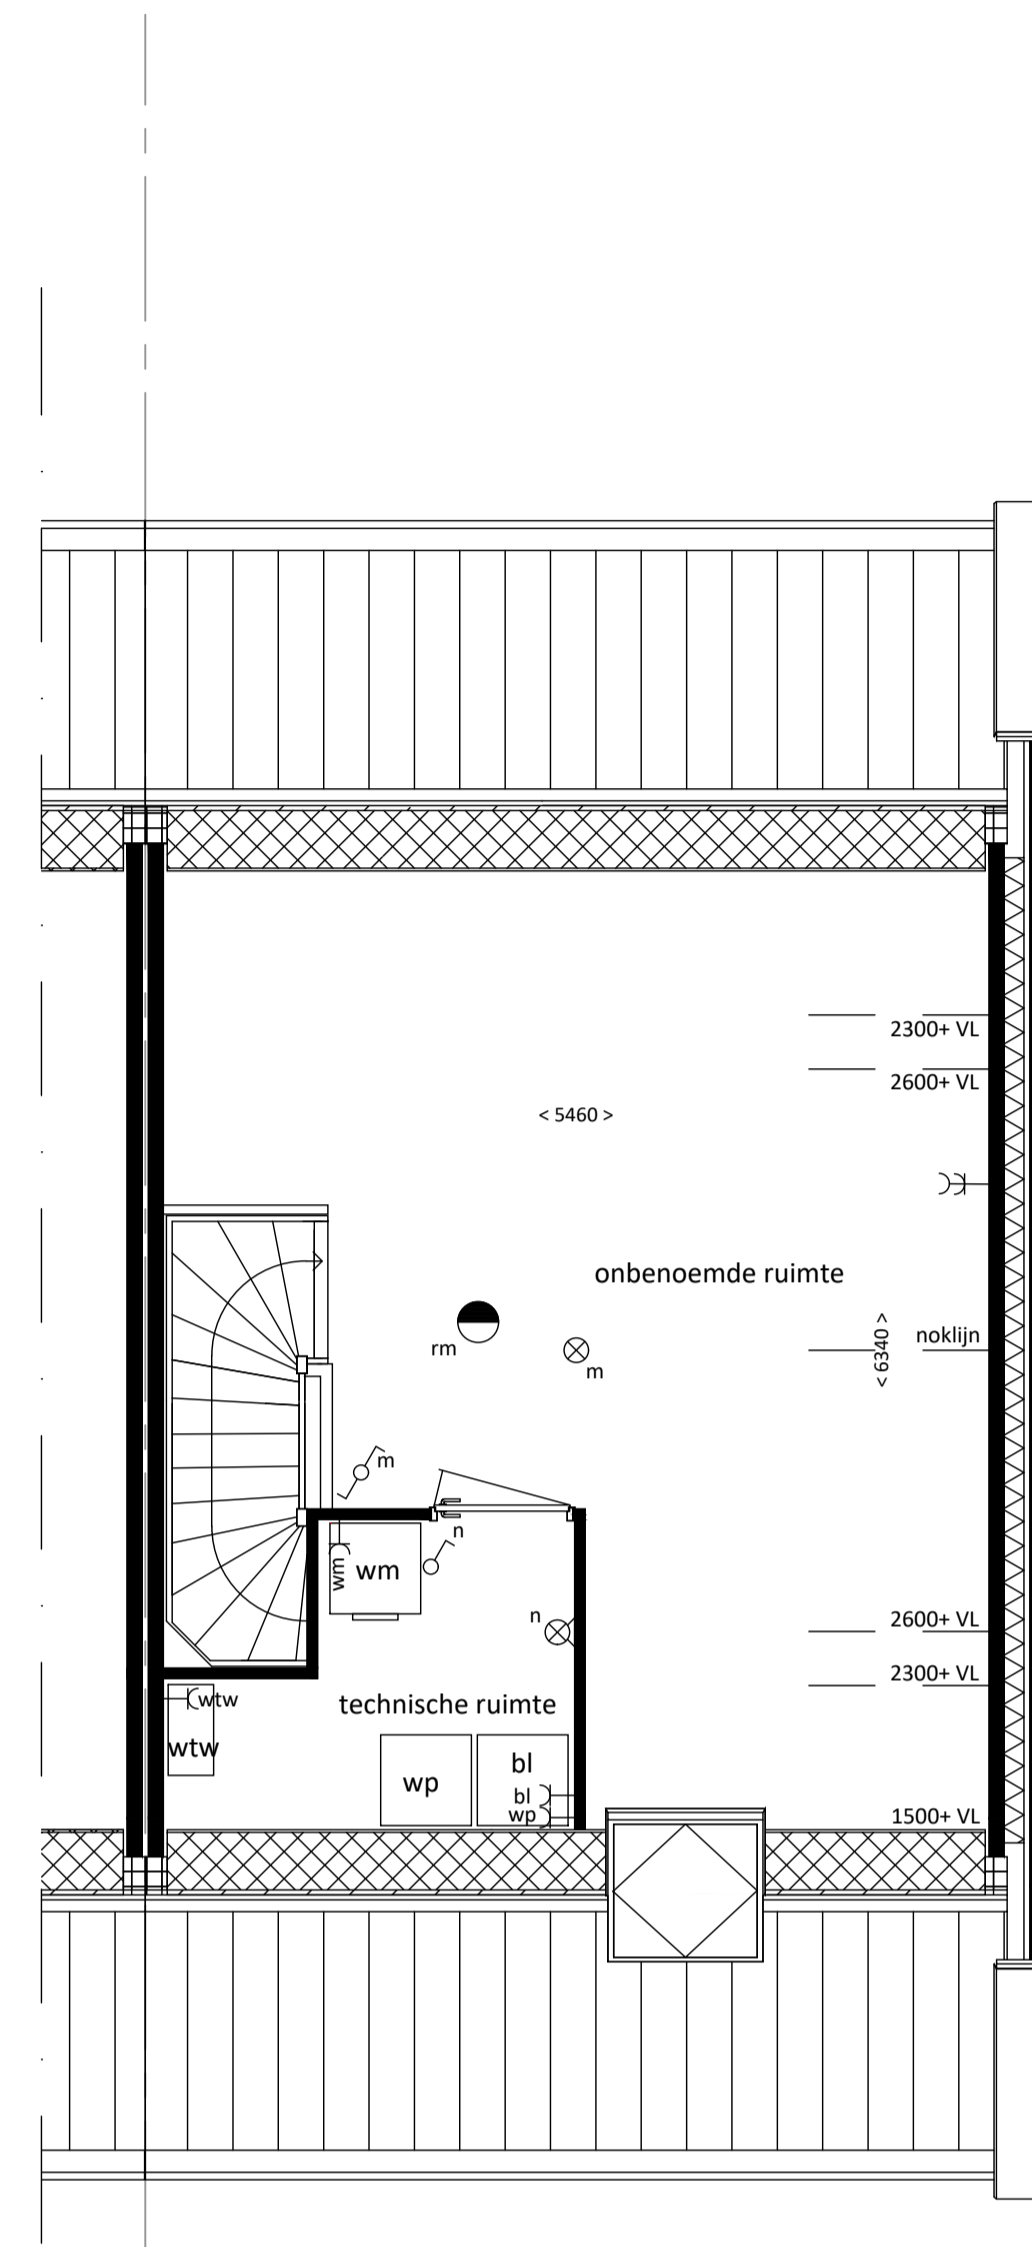

2E VERDIEPING

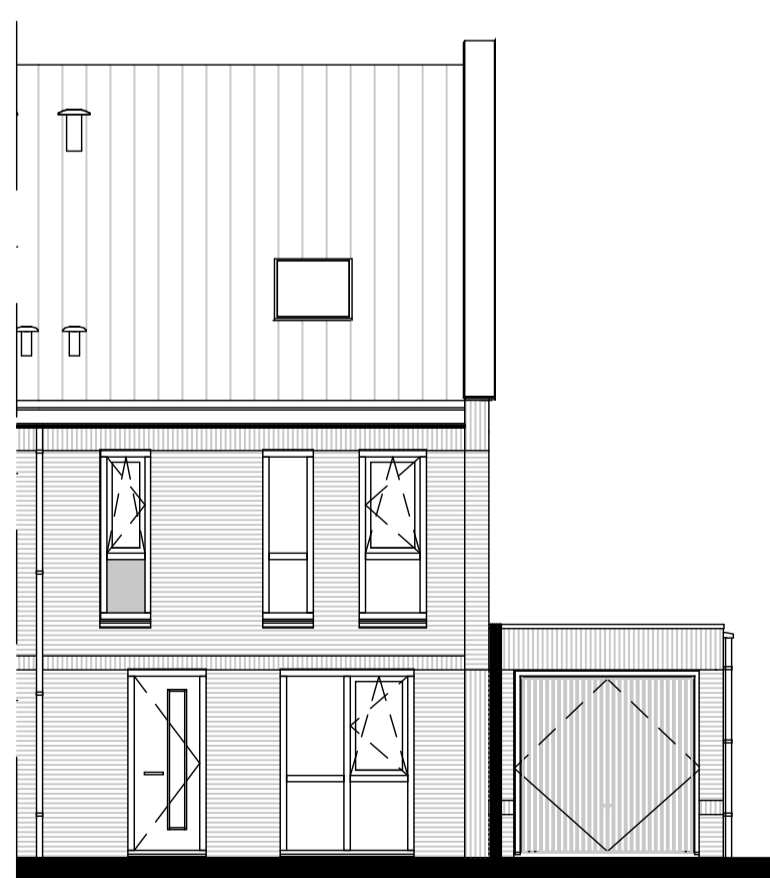


VOORGEVEL

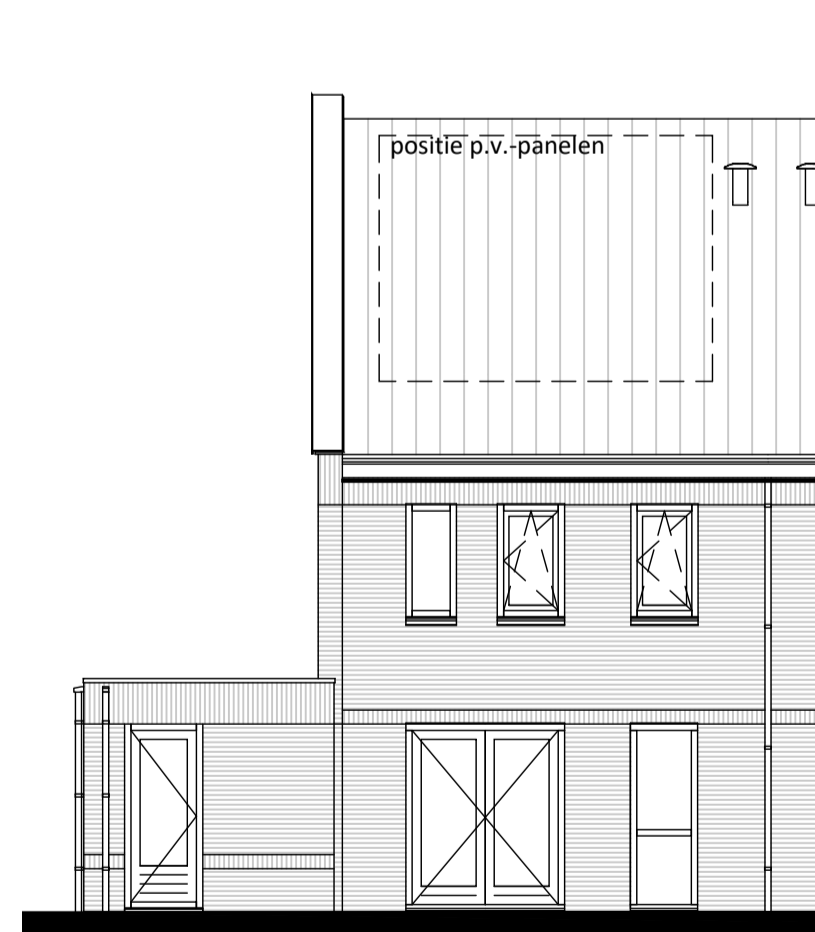

ACHTERGEVEL




ZIJGEVEL

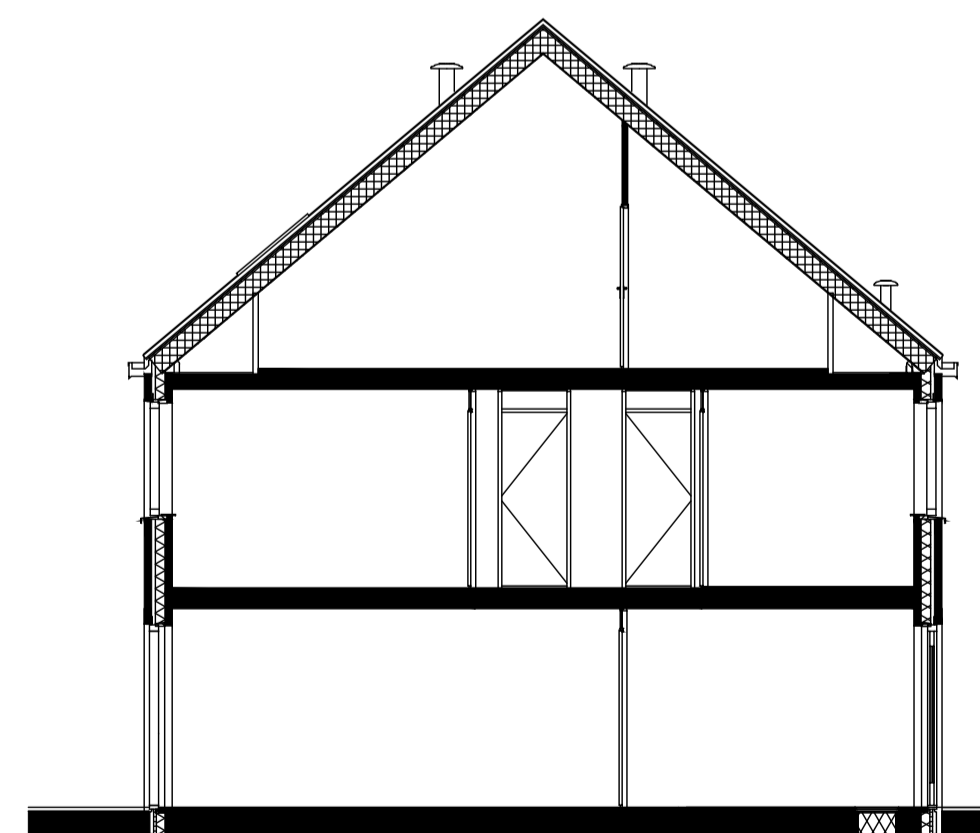


DOORSNEDE

PLATTEGRONDEN SCHAAL 1:50

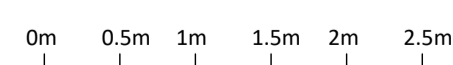


GEVEL/DOORSNEDE SCHAAL 1:100

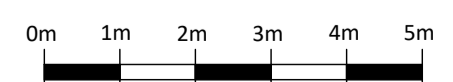

RENVOOI

- |   |  |
|---|--|
| <ul style="list-style-type: none"> <li>○ enkelpolige schakelaar</li> <li>○ wisselschakelaar</li> <li>○ serieschakelaar</li> <li>○ ventilatieschakelaar</li> <li>○ gecombineerde enkelpolige schakelaar met wandcontactdoos, enkelvoudig met randaarde</li> <li>○ wandcontactdoos, enkelvoudig met randaarde</li> <li>○ kk koelkast; wandcontactdoos met randaarde</li> <li>○ afz afzuigkap; wandcontactdoos met randaarde</li> <li>○ wwm wasmachine; wandcontactdoos met randaarde</li> <li>○ cv CV; wandcontactdoos met randaarde</li> <li>○ mv mechanische ventilatie; wandcontactdoos met randaarde</li> <li>○ ko koken; wandcontactdoos 2 fase</li> <li>○ vzw loze leiding t.b.v. vaatwasser</li> <li>○ wandcontactdoos, tweevoudig met randaarde</li> <li>○ meterkast</li> <li>○ verdelers vloerverwarming</li> <li>○ elektrische radiator</li> <li>○ tegelvloer</li> <li>○ installatie schacht</li> </ul> | <ul style="list-style-type: none"> <li>○ kpn aansluiting telefoon</li> <li>○ LL loze leiding</li> <li>○ th aansluiting thermostaat</li> <li>○ vzw loze leiding vaatwasser</li> <li>○ bo loze leiding boiler</li> <li>○ centraaldoos t.b.v. lichtpunt</li> <li>○ centraaldoos t.b.v. lichtpunt aan wand</li> <li>○ rm rookmelder</li> <li>○ inblasventiel mechanische ventilatie</li> <li>○ afzuigventiel mechanische ventilatie</li> <li>○ bel deurbelddrukker</li> <li>○ schel</li> <li>○ woningentree</li> <li>○ kt opstelplaats kooktoestel</li> <li>○ kk opstelplaats koelkast</li> <li>○ wwm opstelplaats wasmachine</li> <li>○ wtw opstelplaats warmte terugwin-unit</li> <li>○ wp opstelplaats warmtepomp-unit</li> <li>○ bl opstelplaats boiler (voorraadvat)</li> <li>○ wp+bl opstelplaats warmtepomp-unit+boiler (boven elkaar)</li> </ul> |
|---|--|

plaats, aantal en afmeting van de aangegeven installatiepunten, radiatoren is indicatief maatvoering wanden is exclusief wandafwerking  
 \* maatvoering is gemeten op 1500 mm vanaf bovenkant vloer

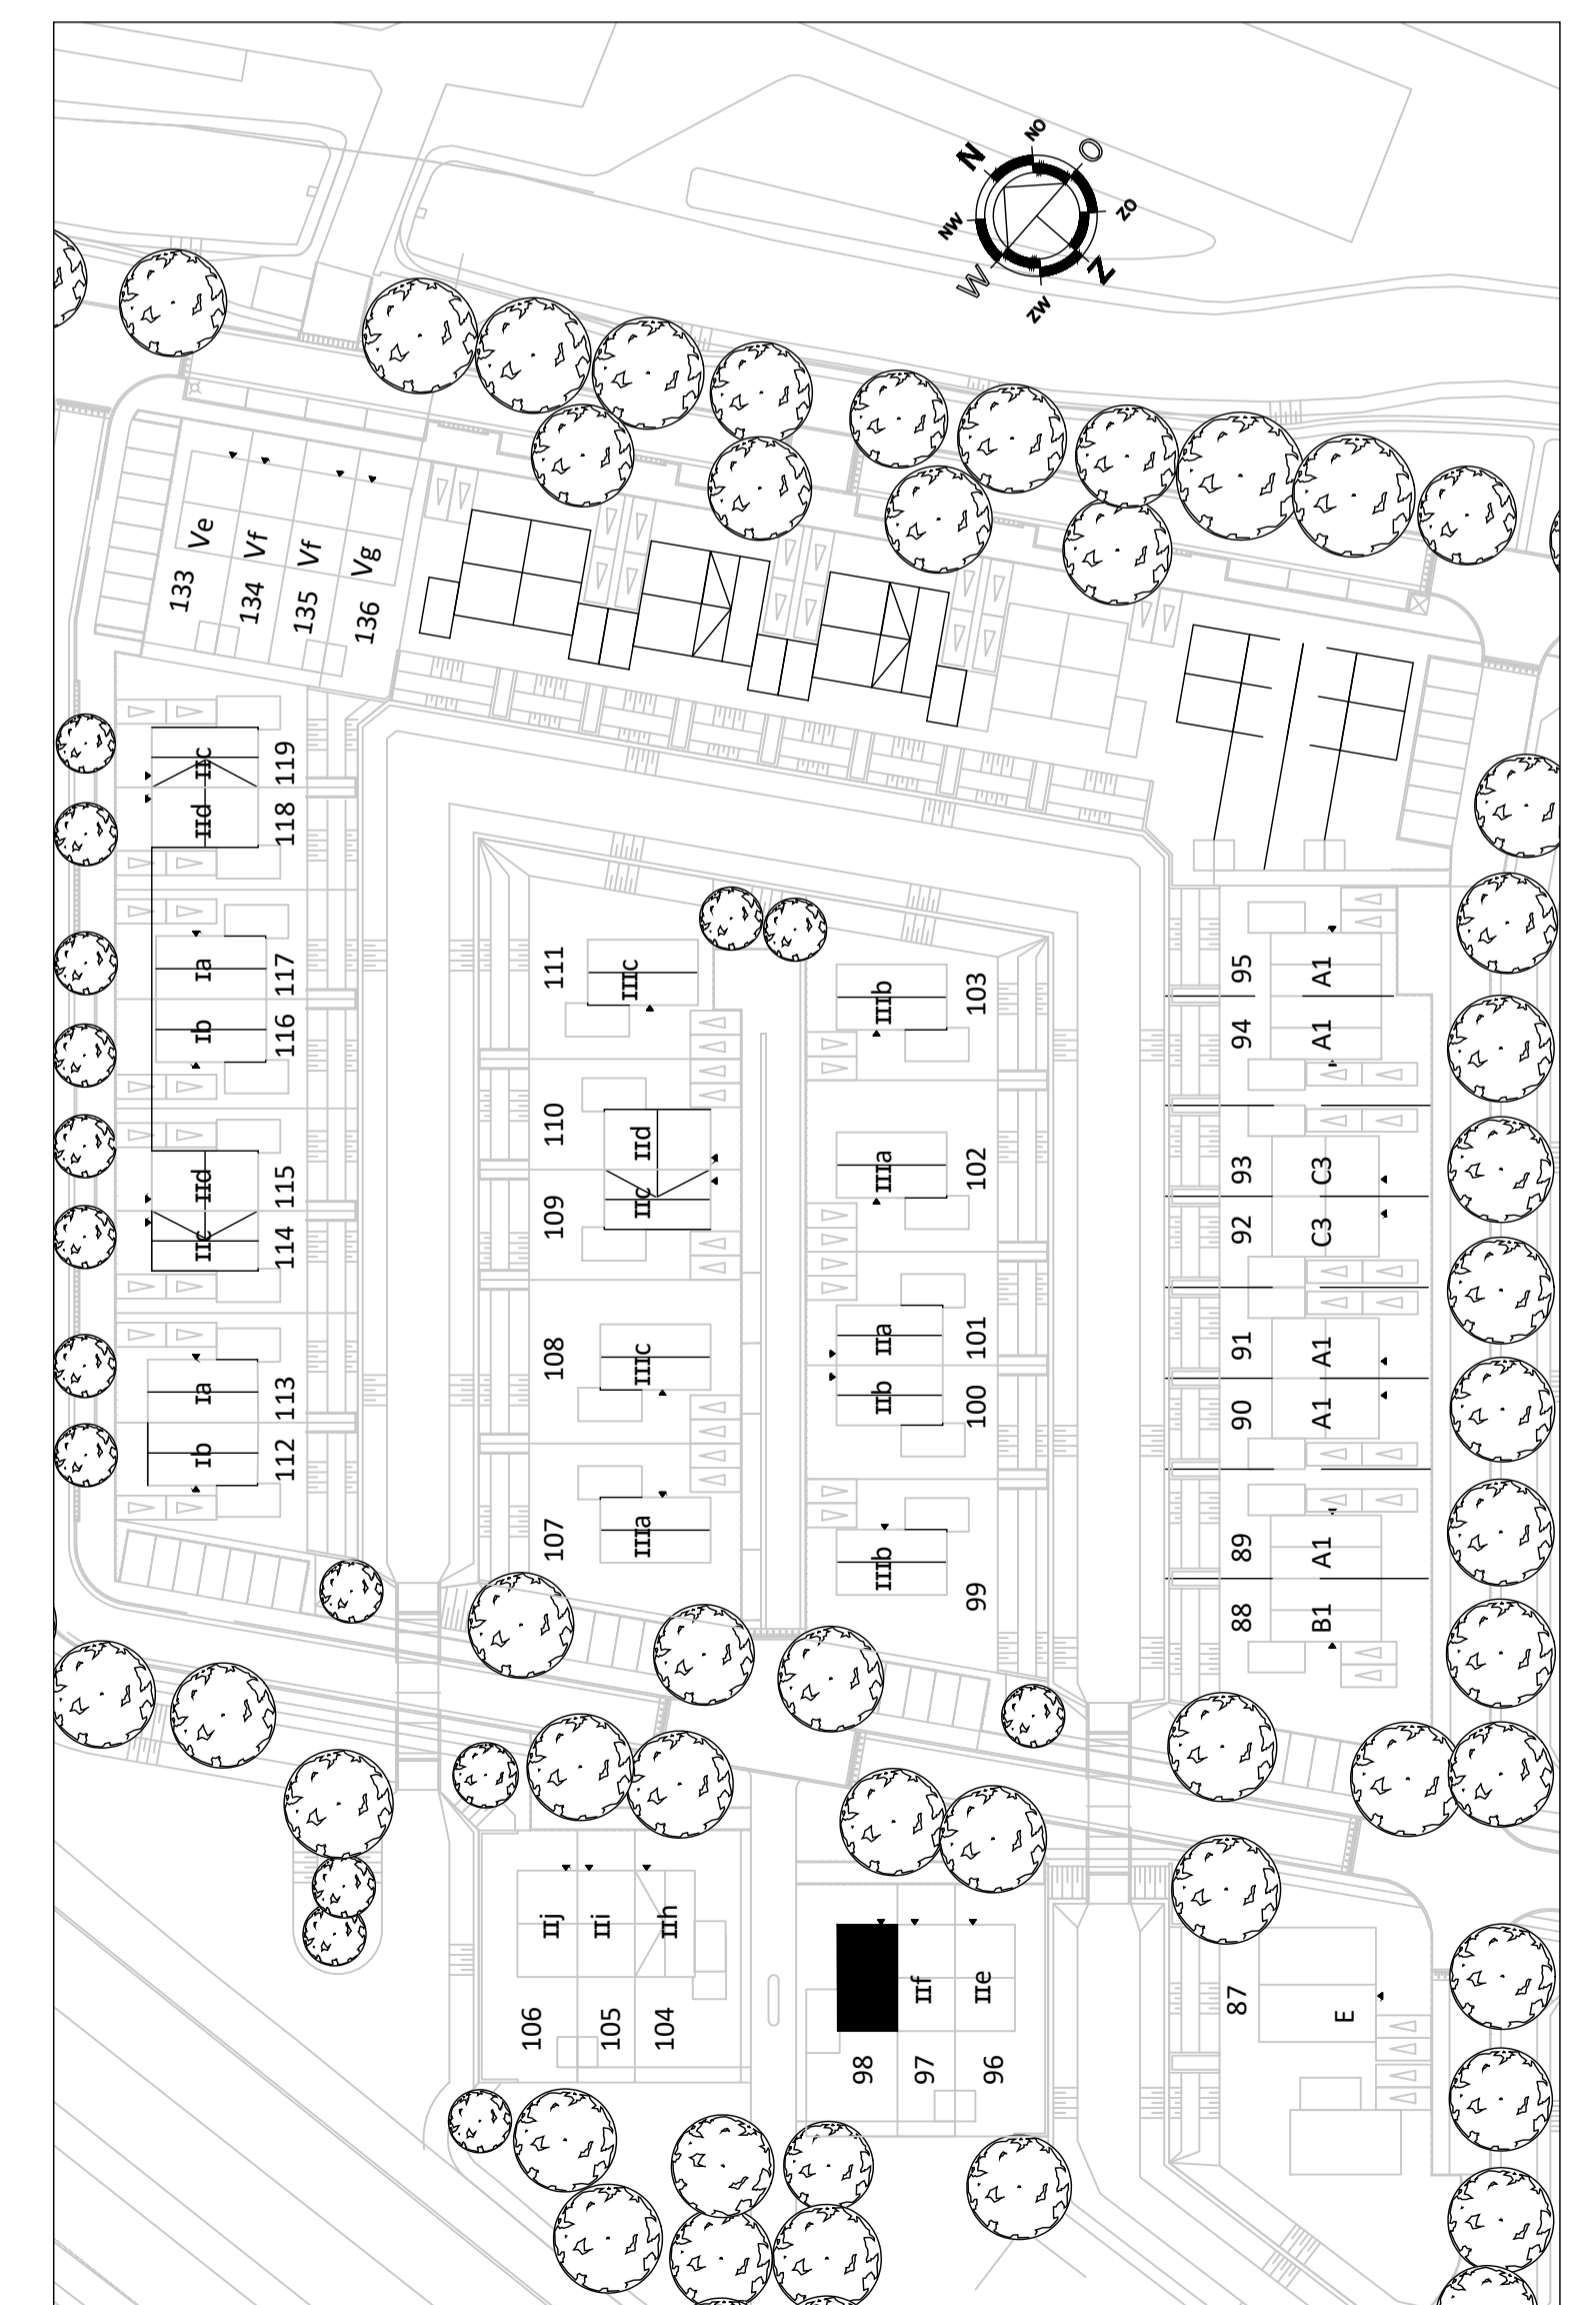

PLAN WATERVELD, FASE E1 SCHAGEN  
 CONTRACT TEKENINGEN 19-09-2019

BOUWNUMMER 98  
 WONINGTYPE IIg