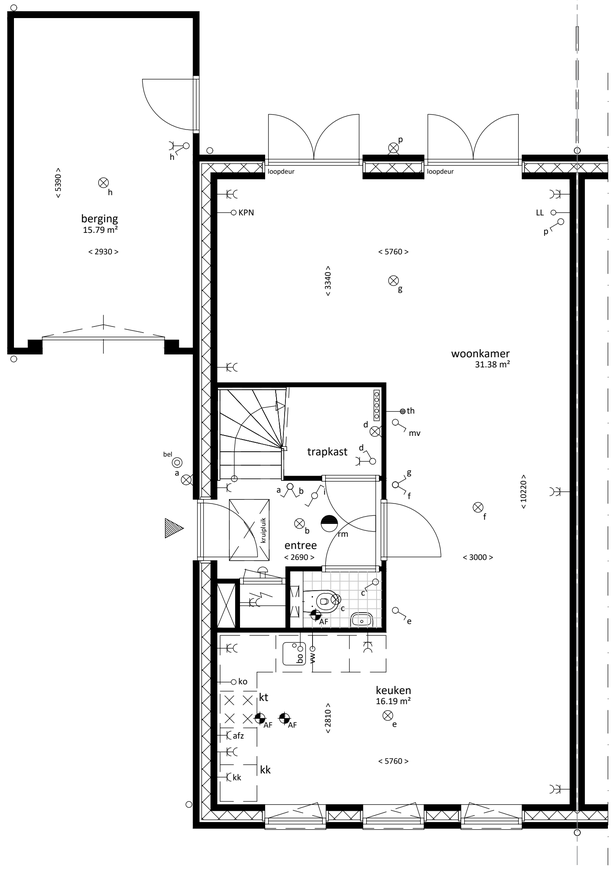


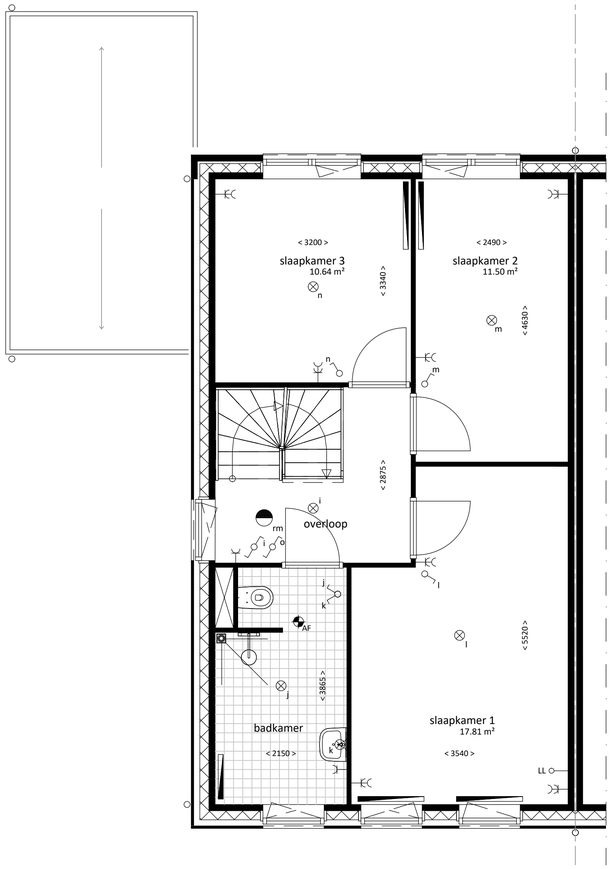


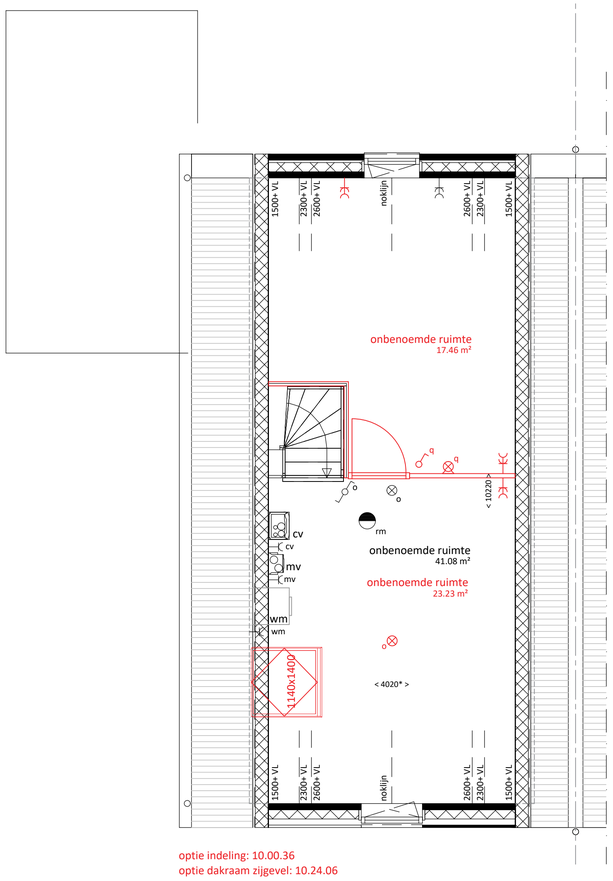


optie indeling: 10.00.36
optie dakraam zijgevel: 10.24.06

BEGANE GROND

1E VERDIEPING

2E VERDIEPING

## RENVOOI

- enkelpolige schakelaar
- wisselschakelaar
- serieschakelaar
- mv driestandschakelaar
- gecombineerde enkelpolige schakerlaar met wandcontactdoos, enkelvoudig met randaarde
- wandcontactdoos, enkelvoudig met randaarde
- kk koelkast; wandcontactdoos met randaarde
- afz afzuigkap; wandcontactdoos met randaarde
- wm wasmachine; wandcontactdoos met randaarde
- cv CV; wandcontactdoos met randaarde
- mv mechanische ventilatie; wandcontactdoos met randaarde
- vw loze leiding t.b.v. vaatwasser
- ko loze leiding t.b.v. elektrisch koken
- wandcontactdoos, tweevoudig met randaarde
- meterkast
- verdeler vloerverwarming
- radiator
- tegelvloer
- installatie schacht

- KPN aansluiting telefoon
- LL loze leiding
- th aansluiting thermostaat
- vw loze leiding vaatwasser
- bo loze leiding boiler
- centraaldoos t.b.v. lichtpunt
- centraaldoos t.b.v. lichtpunt aan wand
- rm rookmelder
- afzuigventiel mechanische ventilatie
- W afzuigventiel mechanische ventilatie op wand
- bel deurbeldrukker
- schel
- woningentree

- kt opstelplaats kooktoestel
- kk opstelplaats koelkast
- wm opstelplaats wasmachine
- mv opstelplaats mechanische ventilatie unit
- cv opstelplaats centrale verwarmings unit

**plaats, aantal en afmeting van de aangegeven installatiepunten, radiatoren is indicatief**
**maatvoering wanden is exclusief wandafwerking**

*** maatvoering is gemeten op 1500 mm vanaf bovenkant vloer**

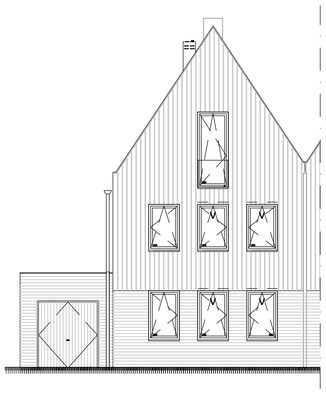

VOORGEVEL

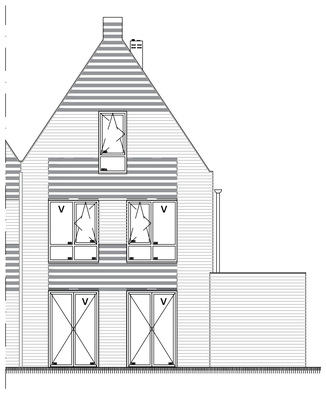

ACHTERGEVEL

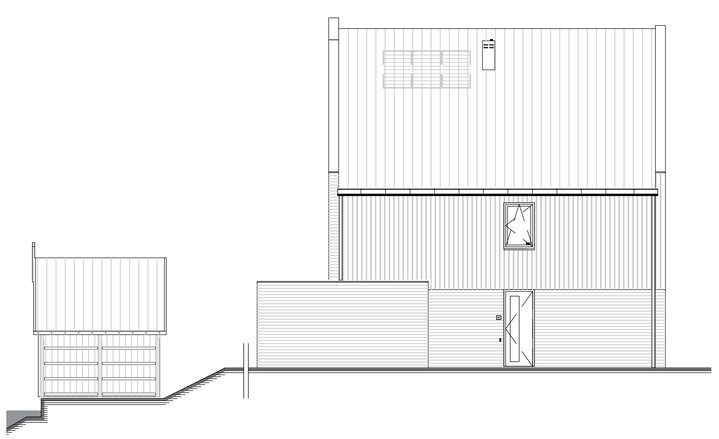

KOPGEVEL

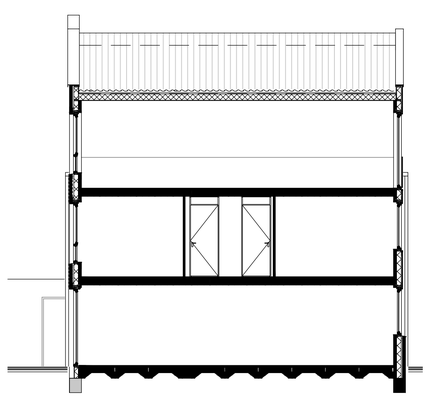

DOORSNEDE

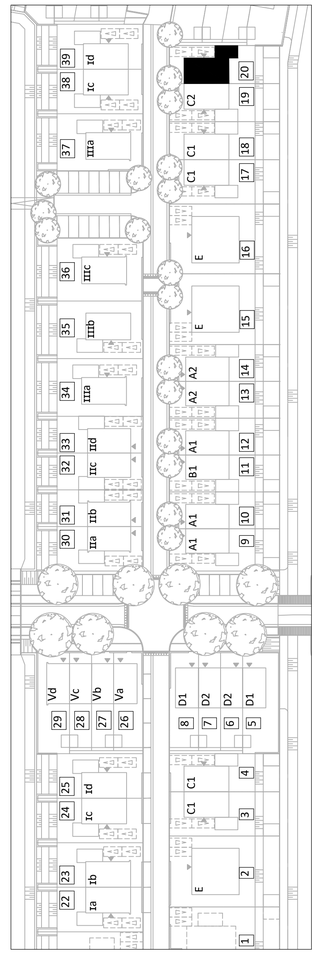


PLATTEGRONDEN SCHAAL 1:50

GEVEL/DOORSNEDE SCHAAL 1:100

0m 0.5m 1m 1.5m 2m 2.5m

0m 1m 2m 3m 4m 5m

**PLAN WATERVELD, FASE D1 SCHAGEN**
**CONTRACT TEKENINGEN 22-10-2018**

**BOUWNUMMER 20**
**WONINGTYPE C2**