



BEGANE GROND
getekend bouwnummer 71

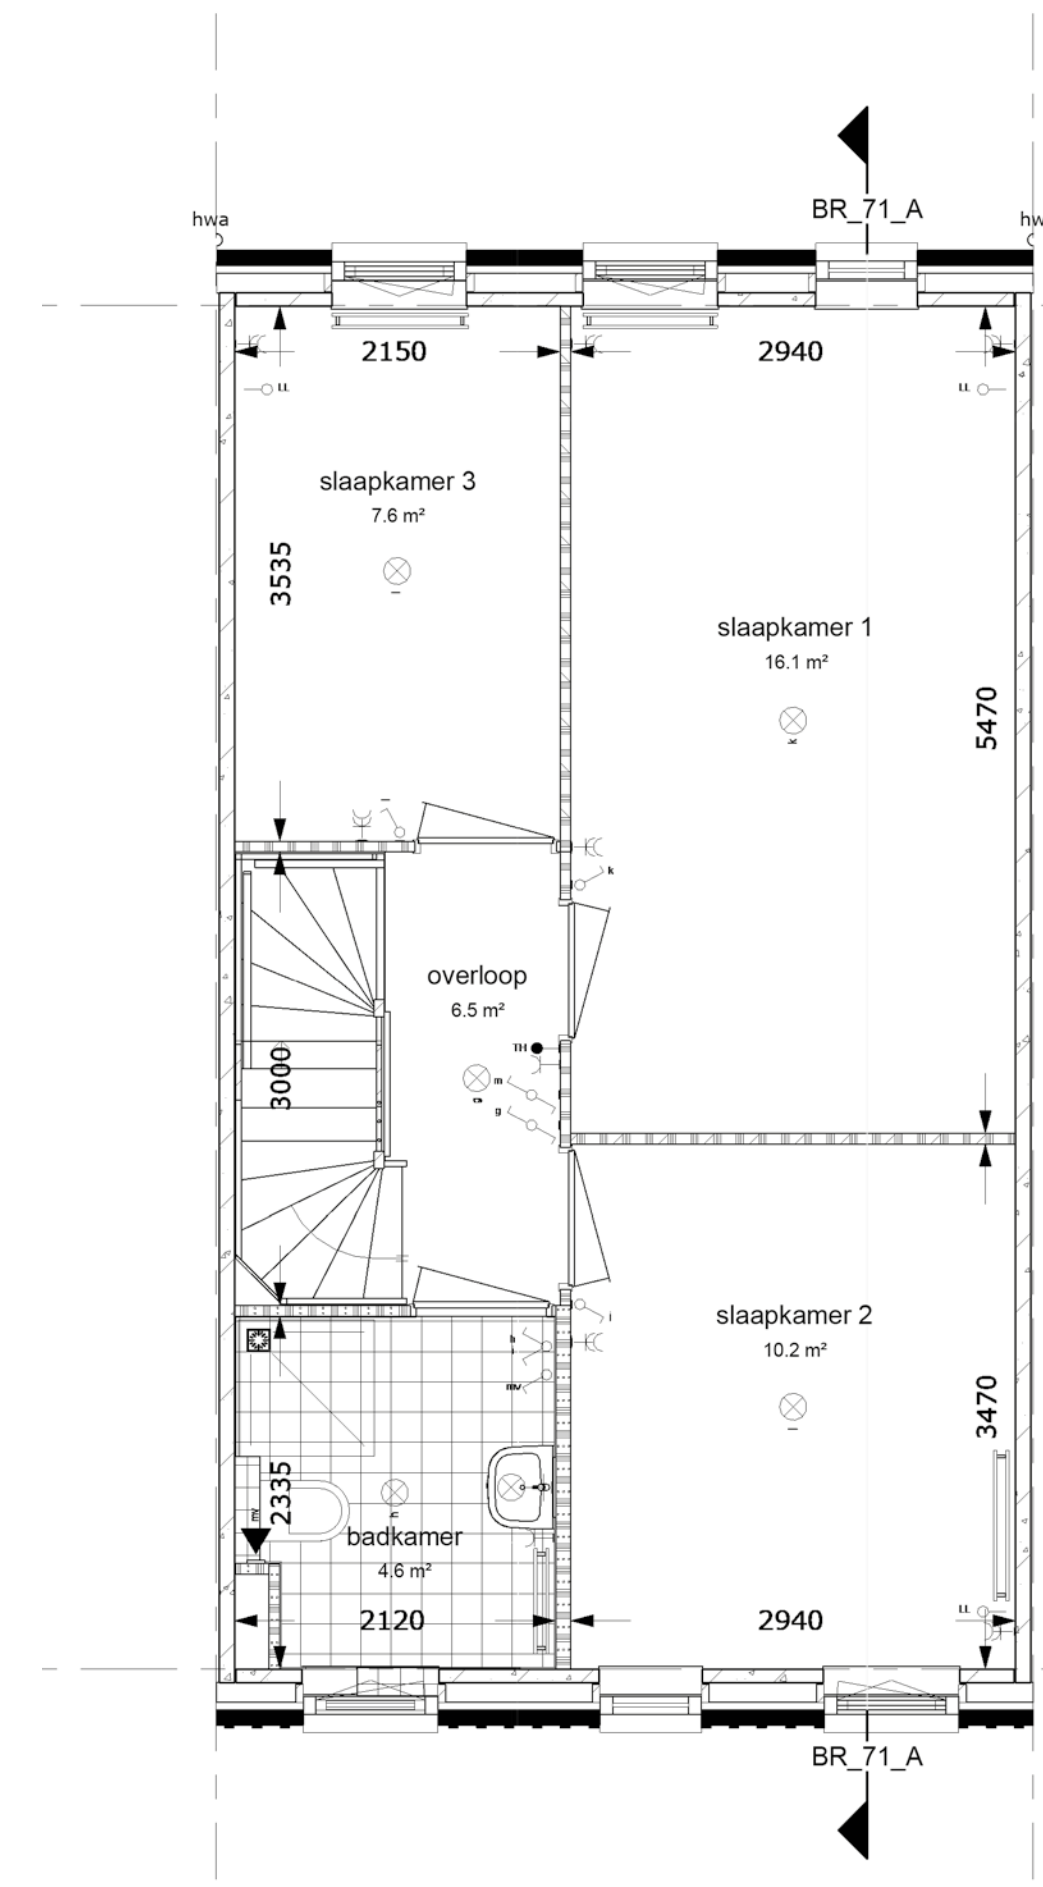

EERSTE VERDIEPING
getekend bouwnummer 71

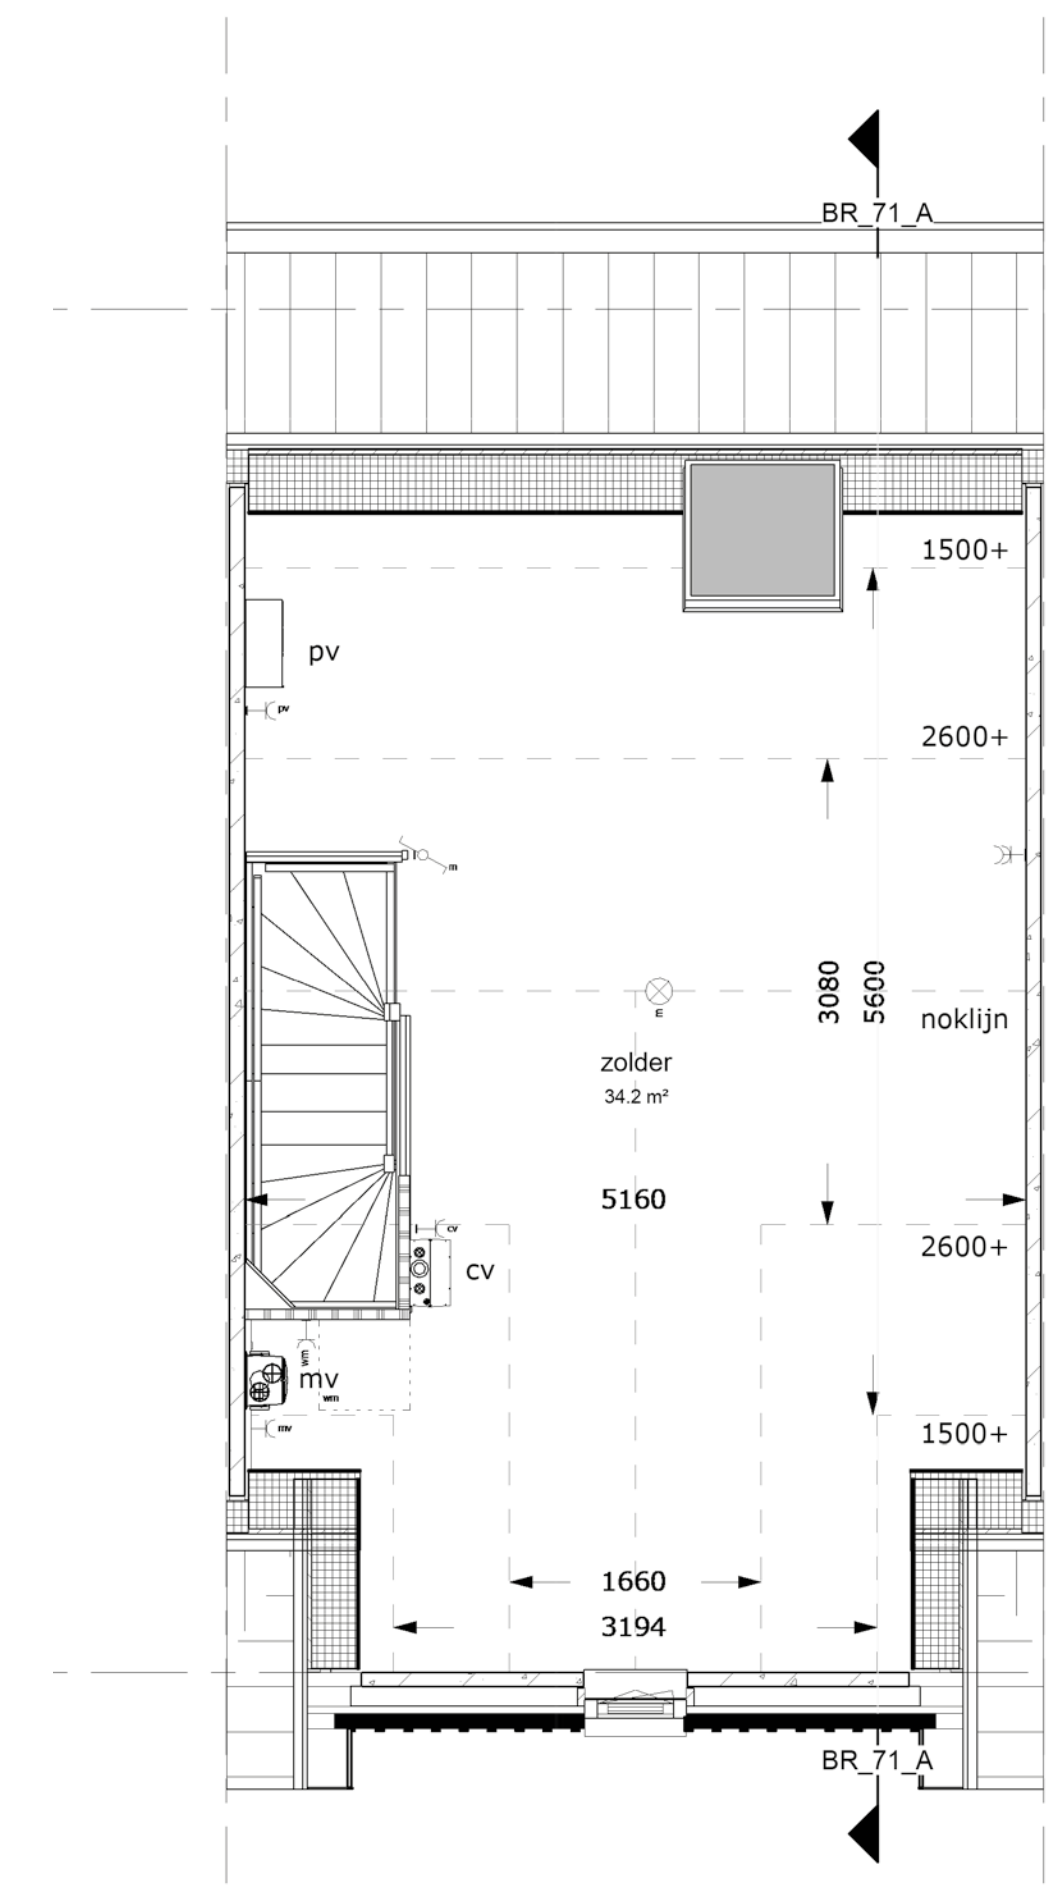



TWEDE VERDIEPING
getekend bouwnummer 71

RENVOOI GEVELS

-ventilatiemoeters & zonnepanelen indicatief/in t.b.
-volgens berekeningen in gekozen opties

RENVOOI ELECTRA


- verlichting**
- lichtpunt plafond
 - lichtpunt wand
- aansluitpunten**
- leding onderkast (5000)
 - leding bedraad
 - wandcontactdoos enkel (paard)
 - wandcontactdoos dubbel (paard)
 - wandcontactdoos dubbel (paard)
 - wandcontactdoos dubbel (paard)
 - centrale antenne inrichting
 - aansluitpunt telefoon
 - thermostaat
- schakelmateriaal**
- schakelaar, eenpolig
 - schakelaar, wissel
 - schakelaar, serie
 - bedrukker
 - schel

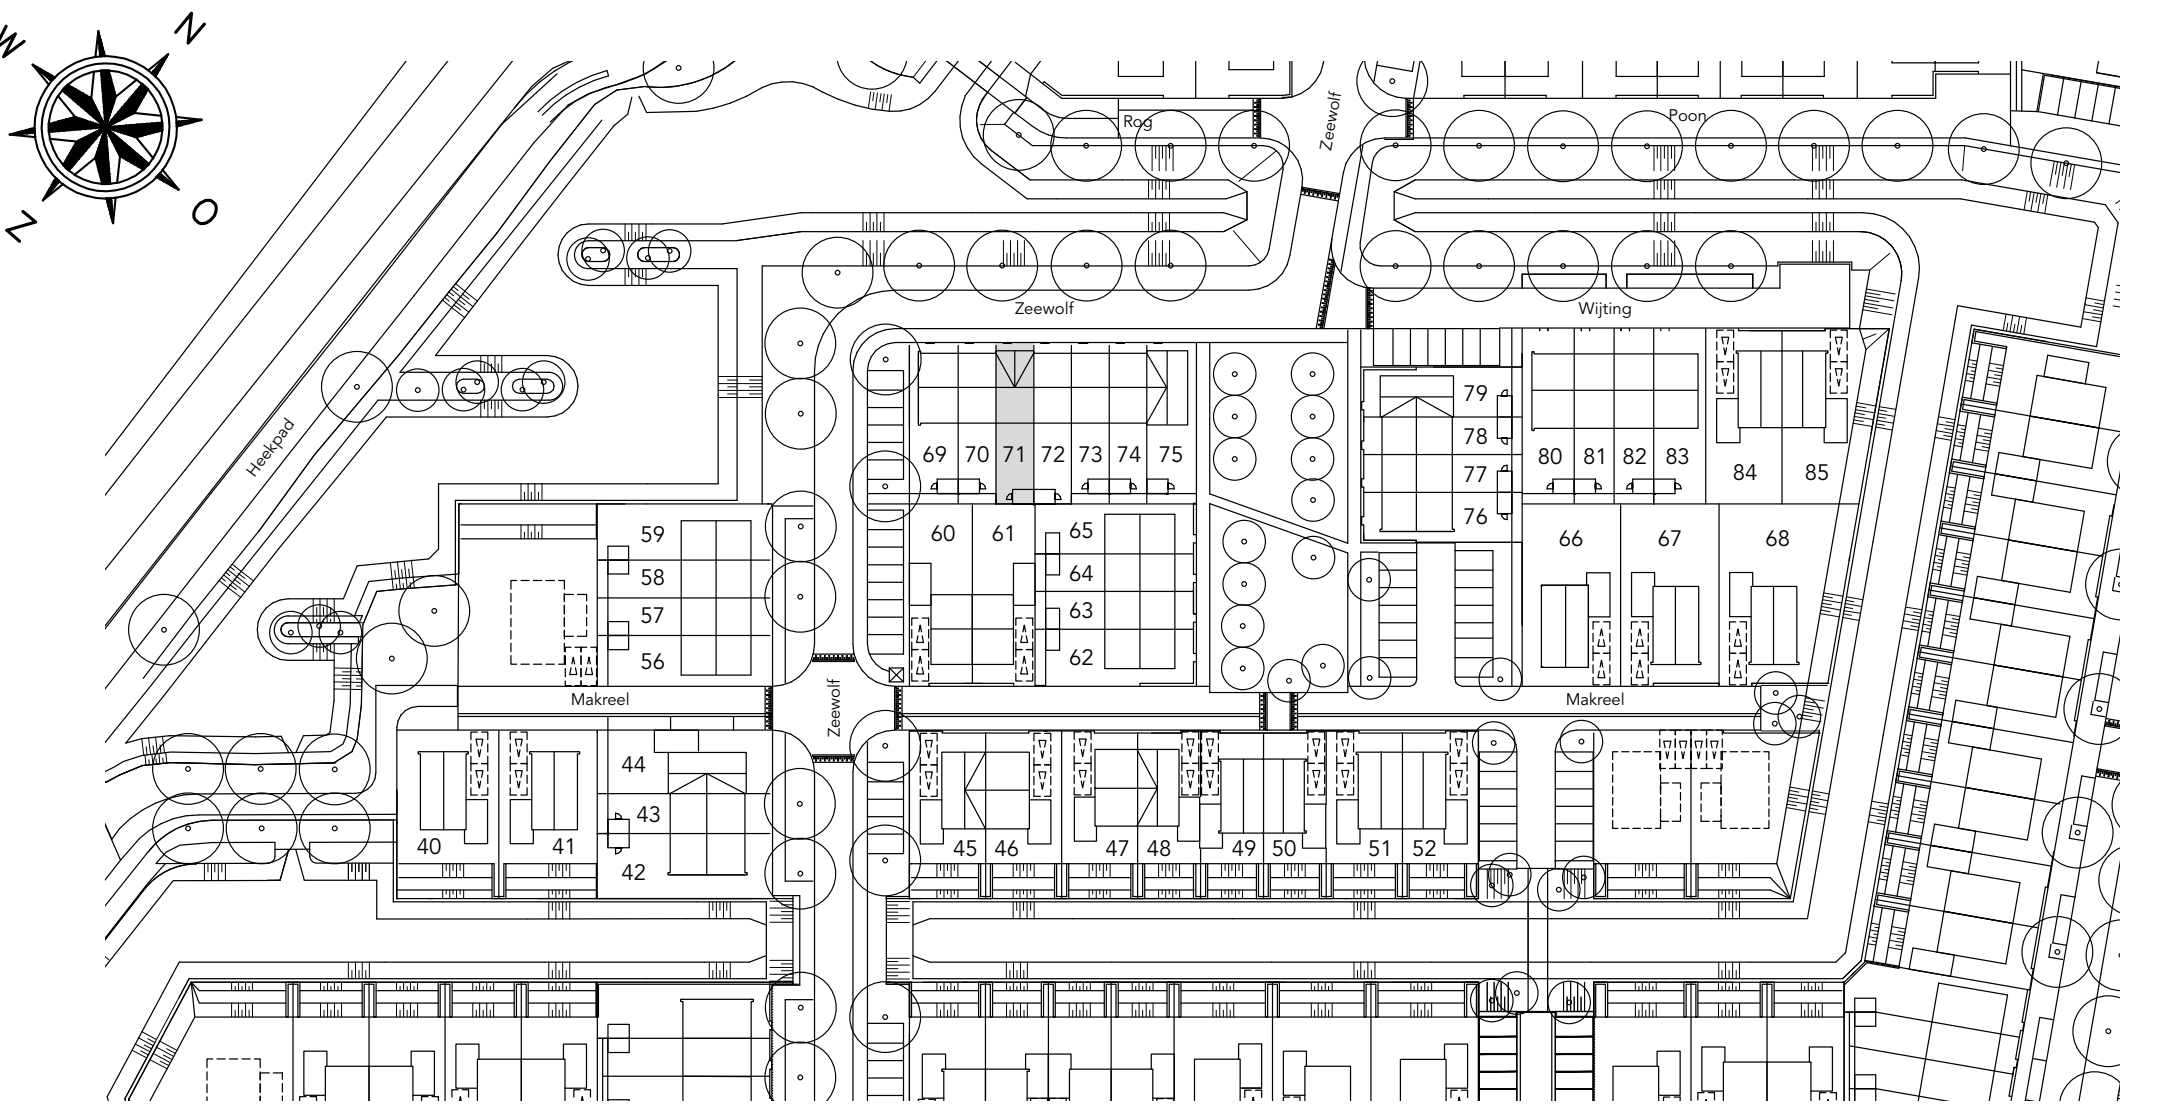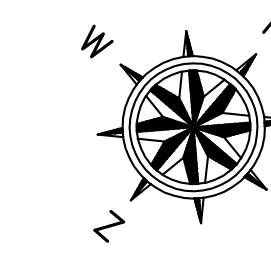

VOORGEVEL
getekend bouwnummer 71



ACHTERGEVEL
getekend bouwnummer 71

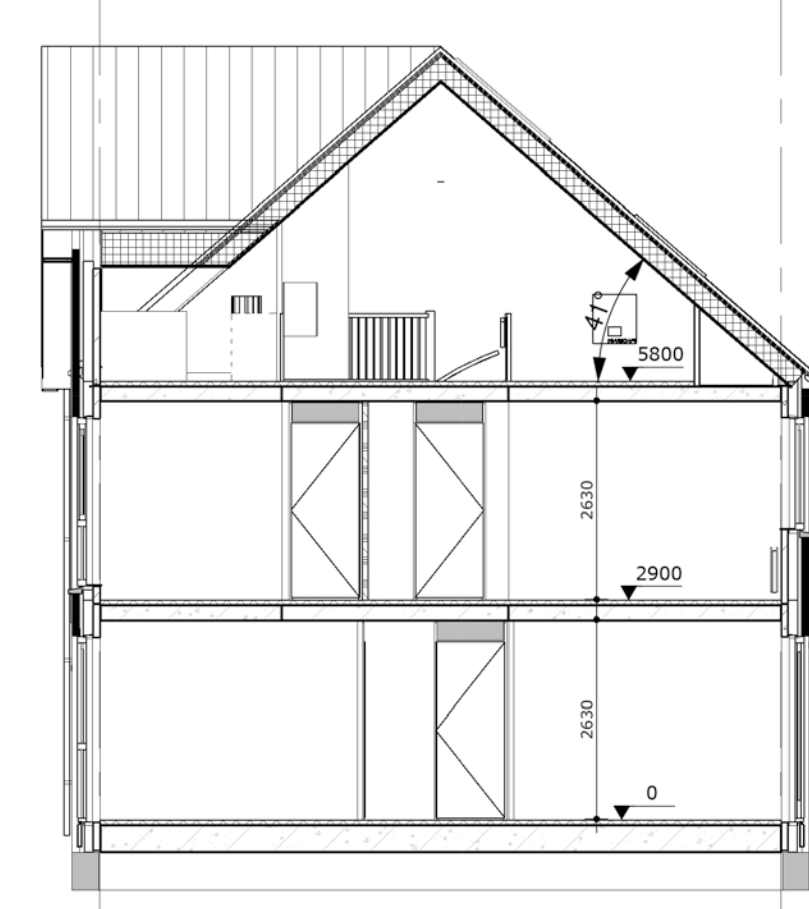

DOORSNEDE
getekend bouwnummer 71



BERGING (1:100)
bouwnummer 71
per woning is één berging van toepassing.