


BEGANE GROND




VOORGEVEL


ACHTERGEVEL

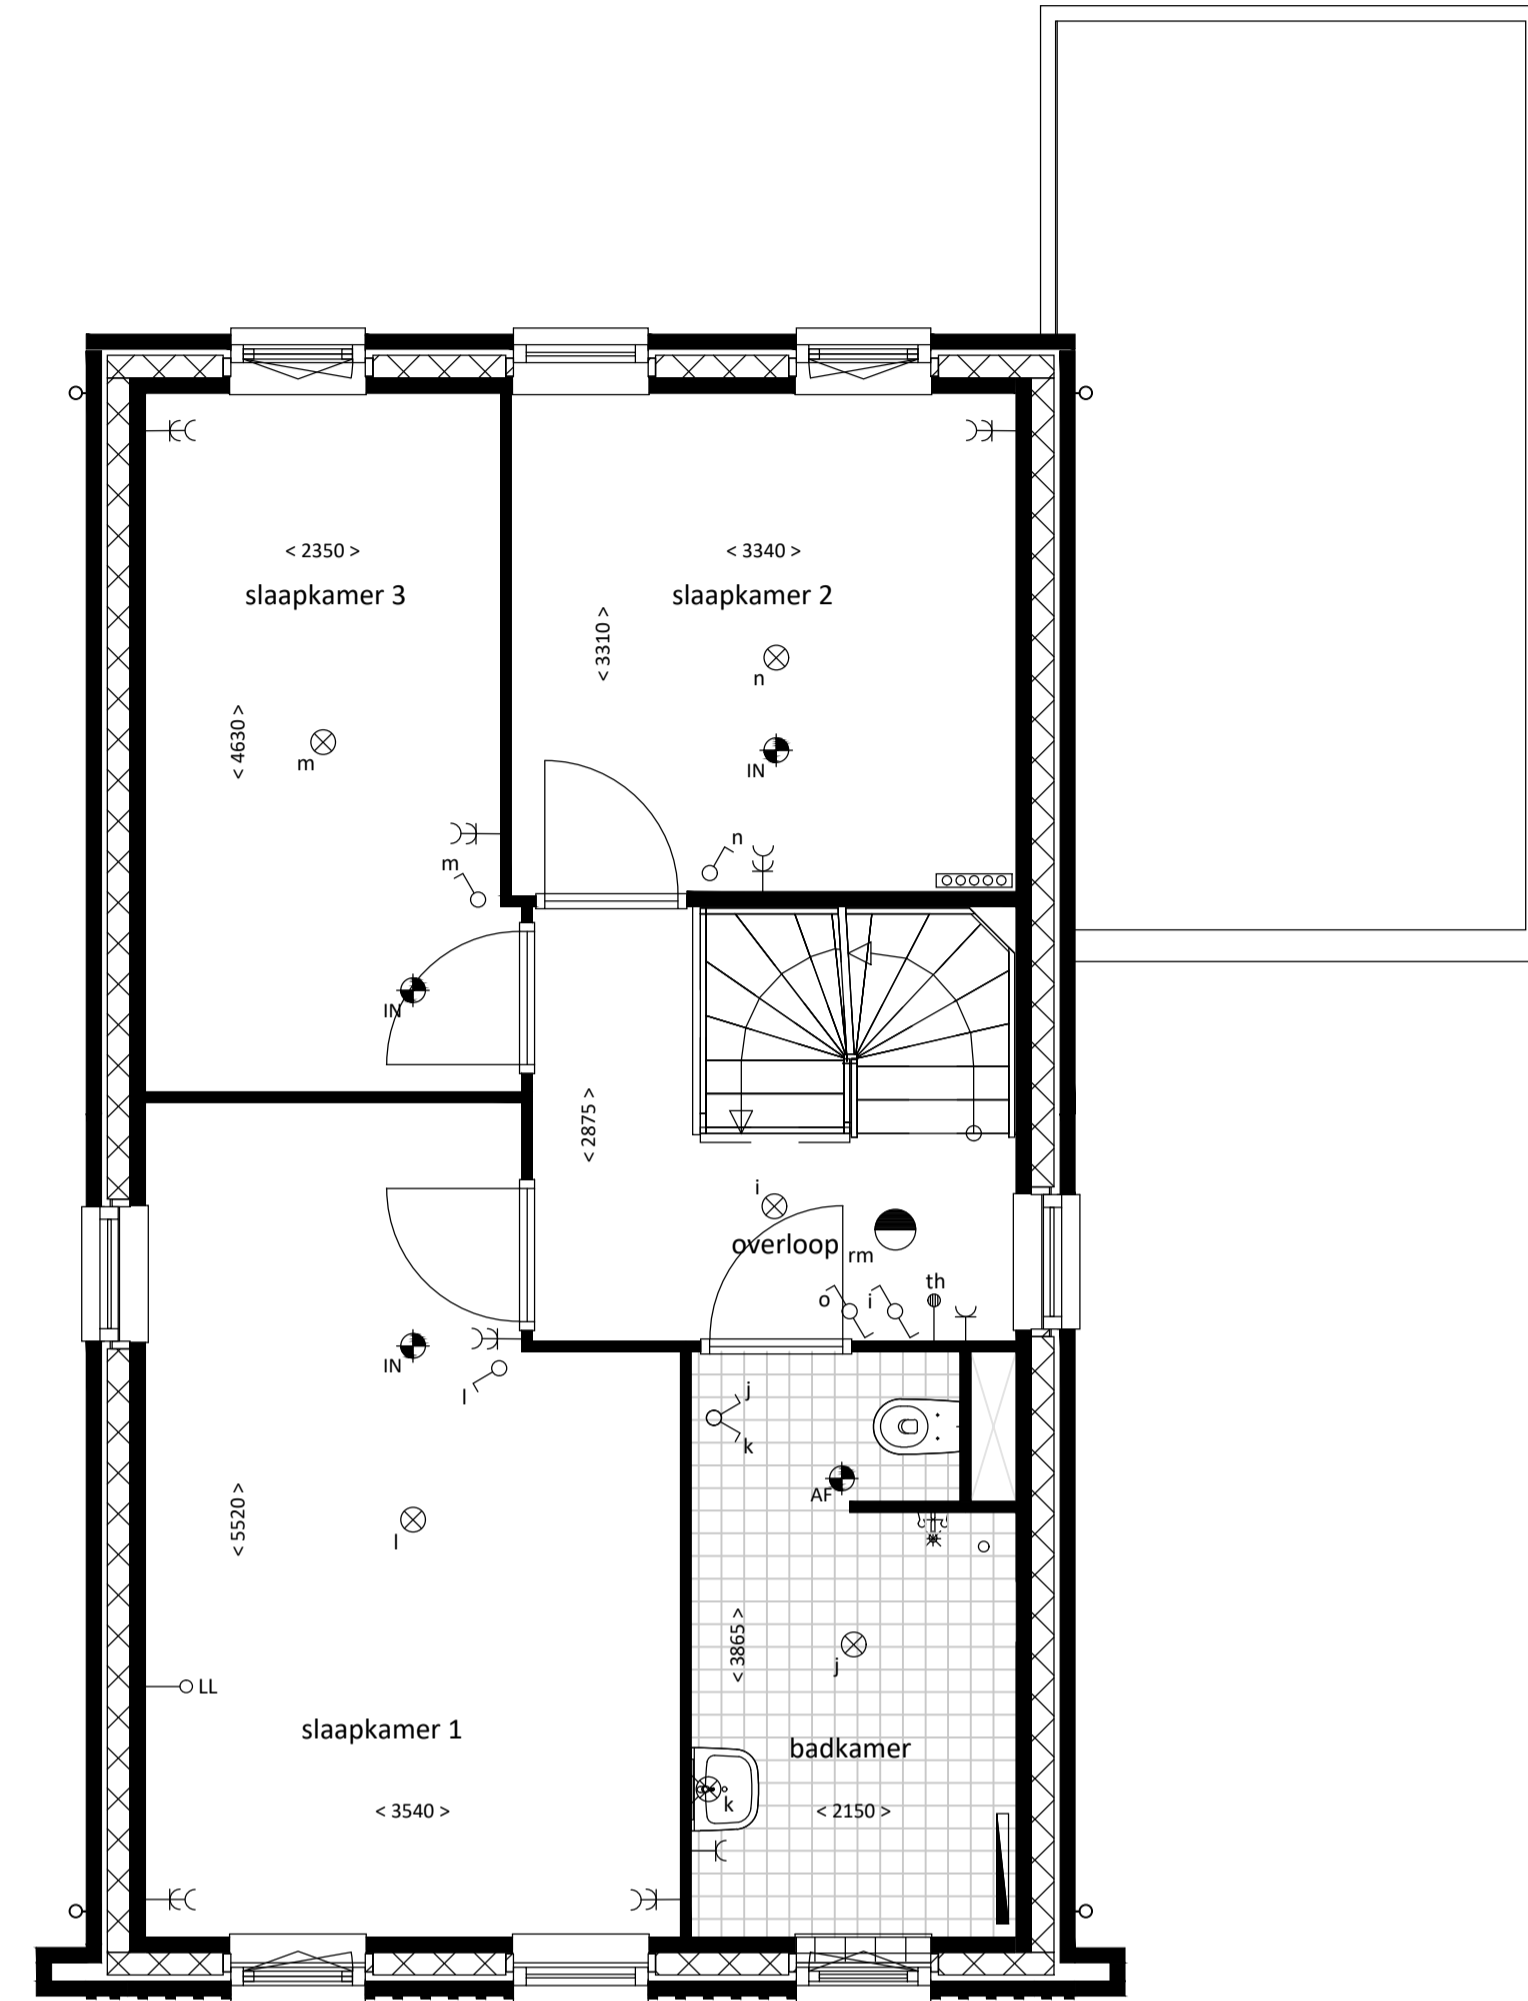


1E VERDIEPING

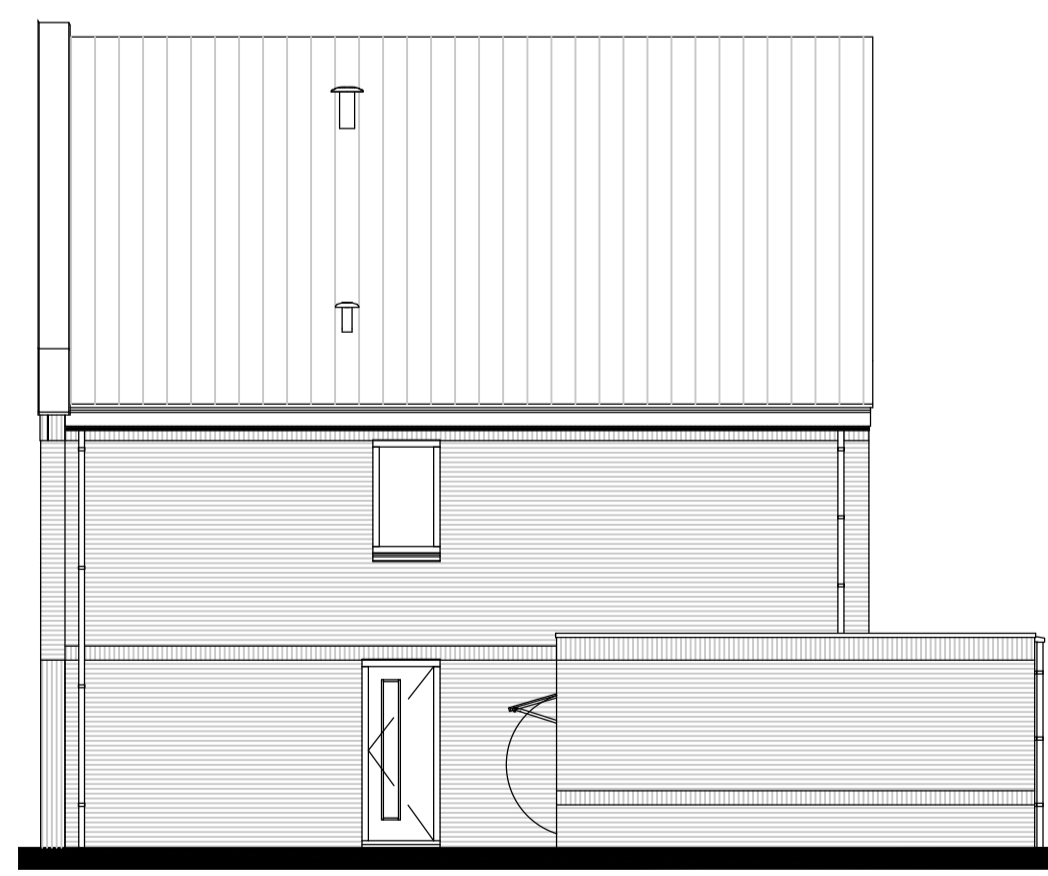

RECHTER ZIJGEVEL

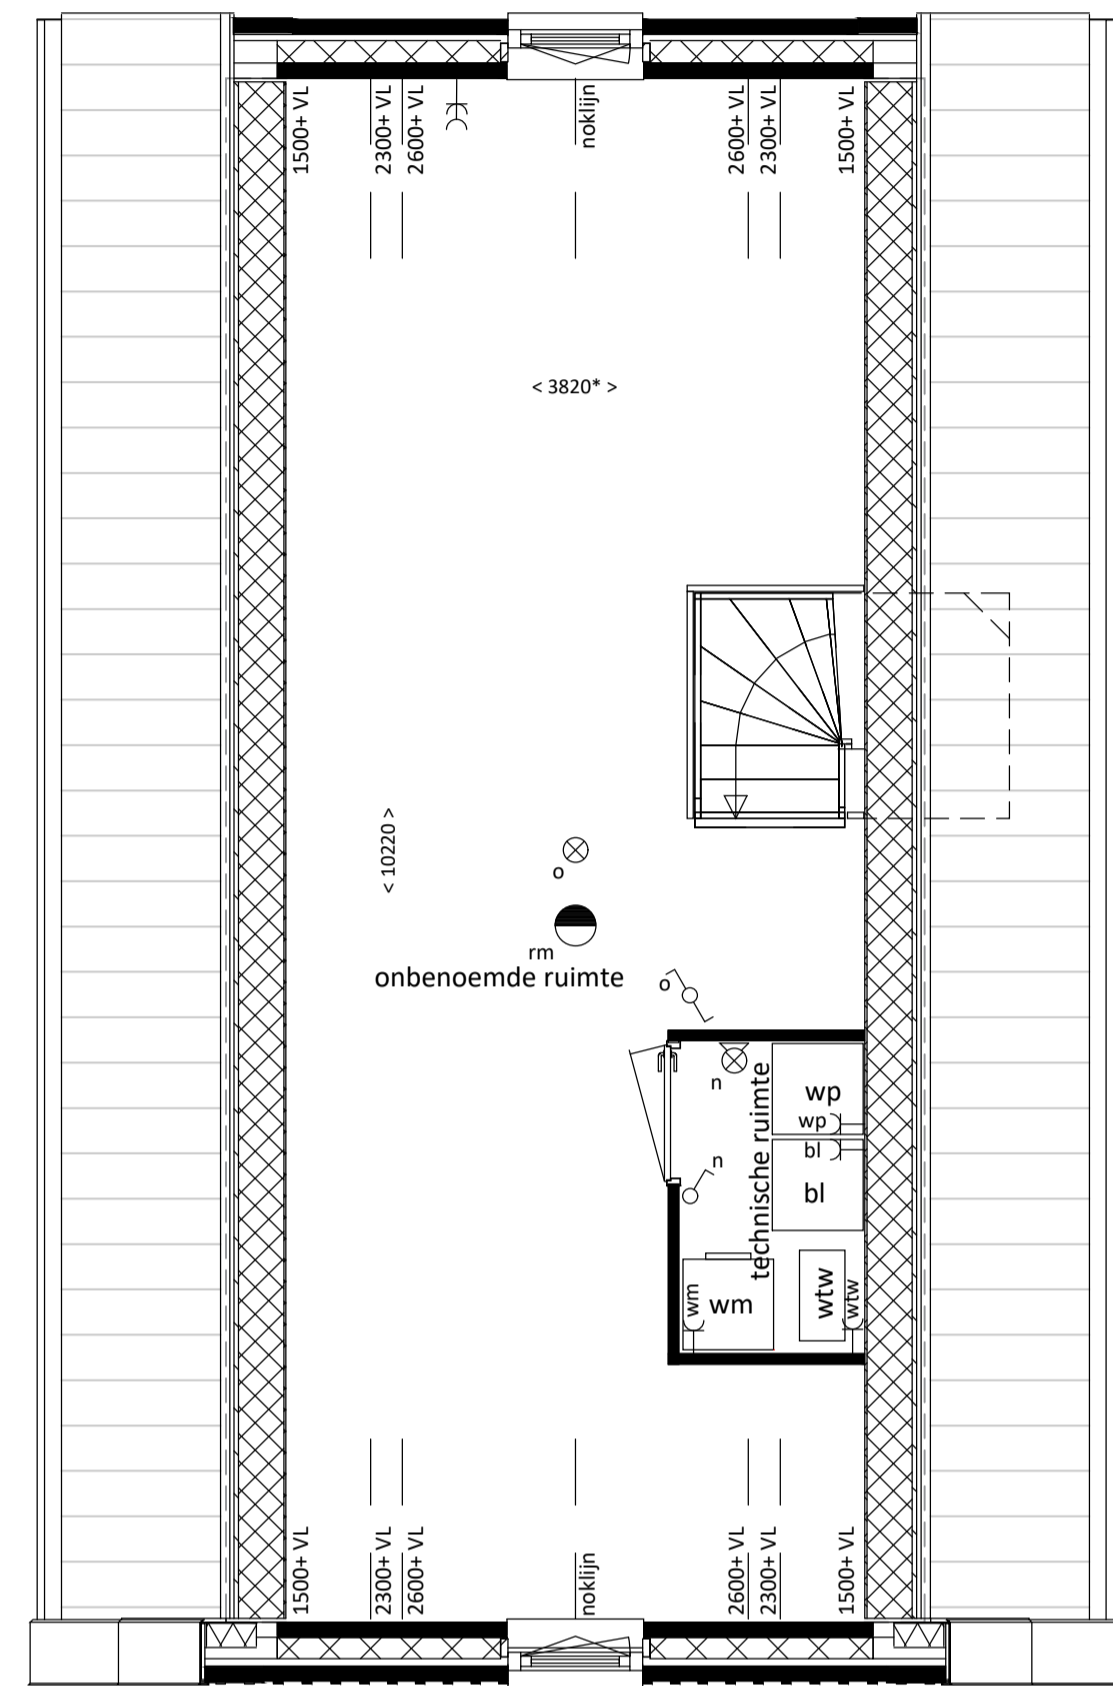

2E VERDIEPING

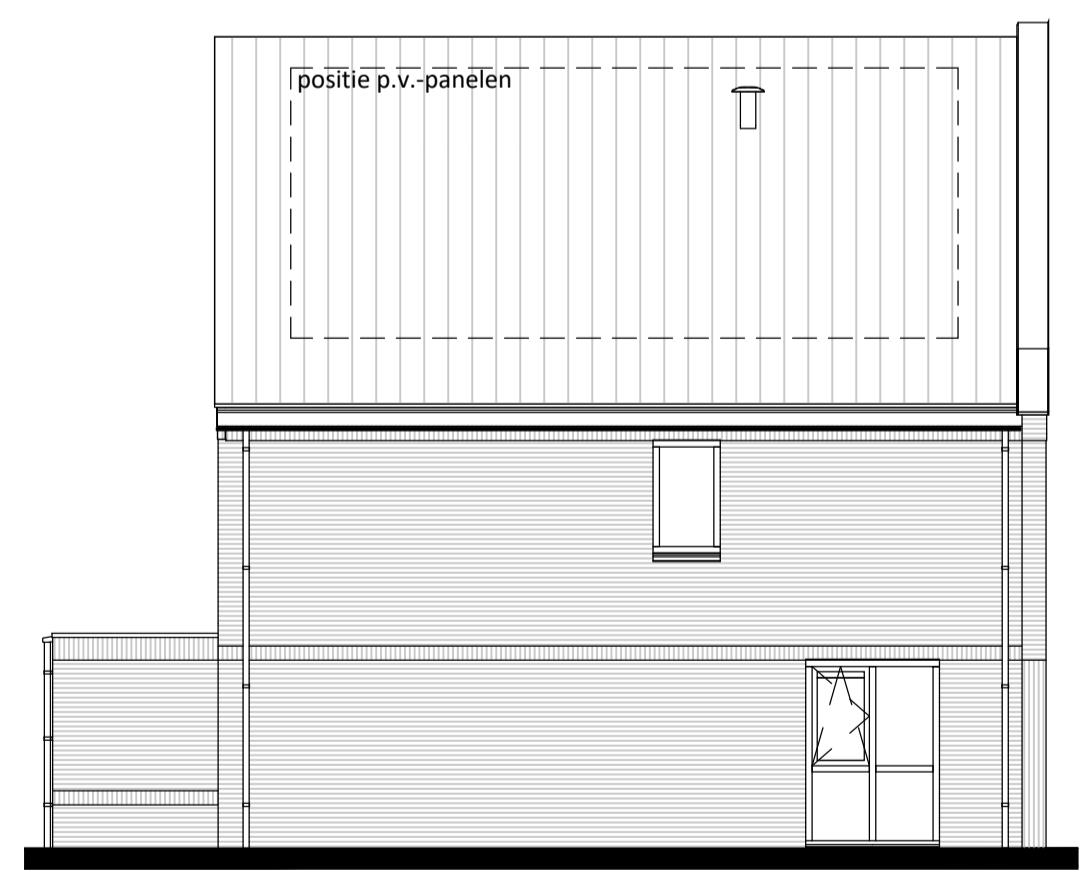

LINKER ZIJGEVEL



DOORSNEDEN

- RENVOOI**
- enkelpolige schakelaar
 - wisselschakelaar
 - serieschakelaar
 - ventilatieschakelaar
 - gecombineerde enkelpolige schakelaar met wandcontactdoos, enkelvoudig met randaarde
 - wandcontactdoos, enkelvoudig met randaarde
 - koelkast; wandcontactdoos met randaarde
 - afzuigkap; wandcontactdoos met randaarde
 - wasmachine; wandcontactdoos met randaarde
 - CV; wandcontactdoos met randaarde
 - mechanische ventilatie; wandcontactdoos met randaarde
 - koken; wandcontactdoos 2 fase
 - loze leiding t.b.v. vaatwasser
 - wandcontactdoos, tweevoudig met randaarde
 - meterkast
 - verdeler vloerverwarming
 - elektrische radiator
 - tegelvloer
 - installatie schacht
 - KPN aansluiting telefoon
 - loze leiding
 - aansluiting thermostaat
 - loze leiding vaatwasser
 - loze leiding boiler
 - centraaldoos t.b.v. lichtpunt
 - centraaldoos t.b.v. lichtpunt aan wand
 - rookmelder
 - inblasventiel mechanische ventilatie
 - afzuigventiel mechanische ventilatie
 - deurbelddrukker
 - schel
 - woningentree
 - opstelplaats kooktoestel
 - opstelplaats koelkast
 - opstelplaats wasmachine
 - opstelplaats warmte terugwin-unit
 - opstelplaats warmtepomp-unit
 - opstelplaats boiler (voorraadvat)
 - opstelplaats warmtepomp-unit+boiler (boven elkaar)
- plaats, aantal en afmeting van de aangegeven installatiepunten, radiatoren is indicatief
maatvoering wanden is exclusief wandafwerking
* maatvoering is gemeten op 1500 mm vanaf bovenkant vloer

