



BEGANE GROND

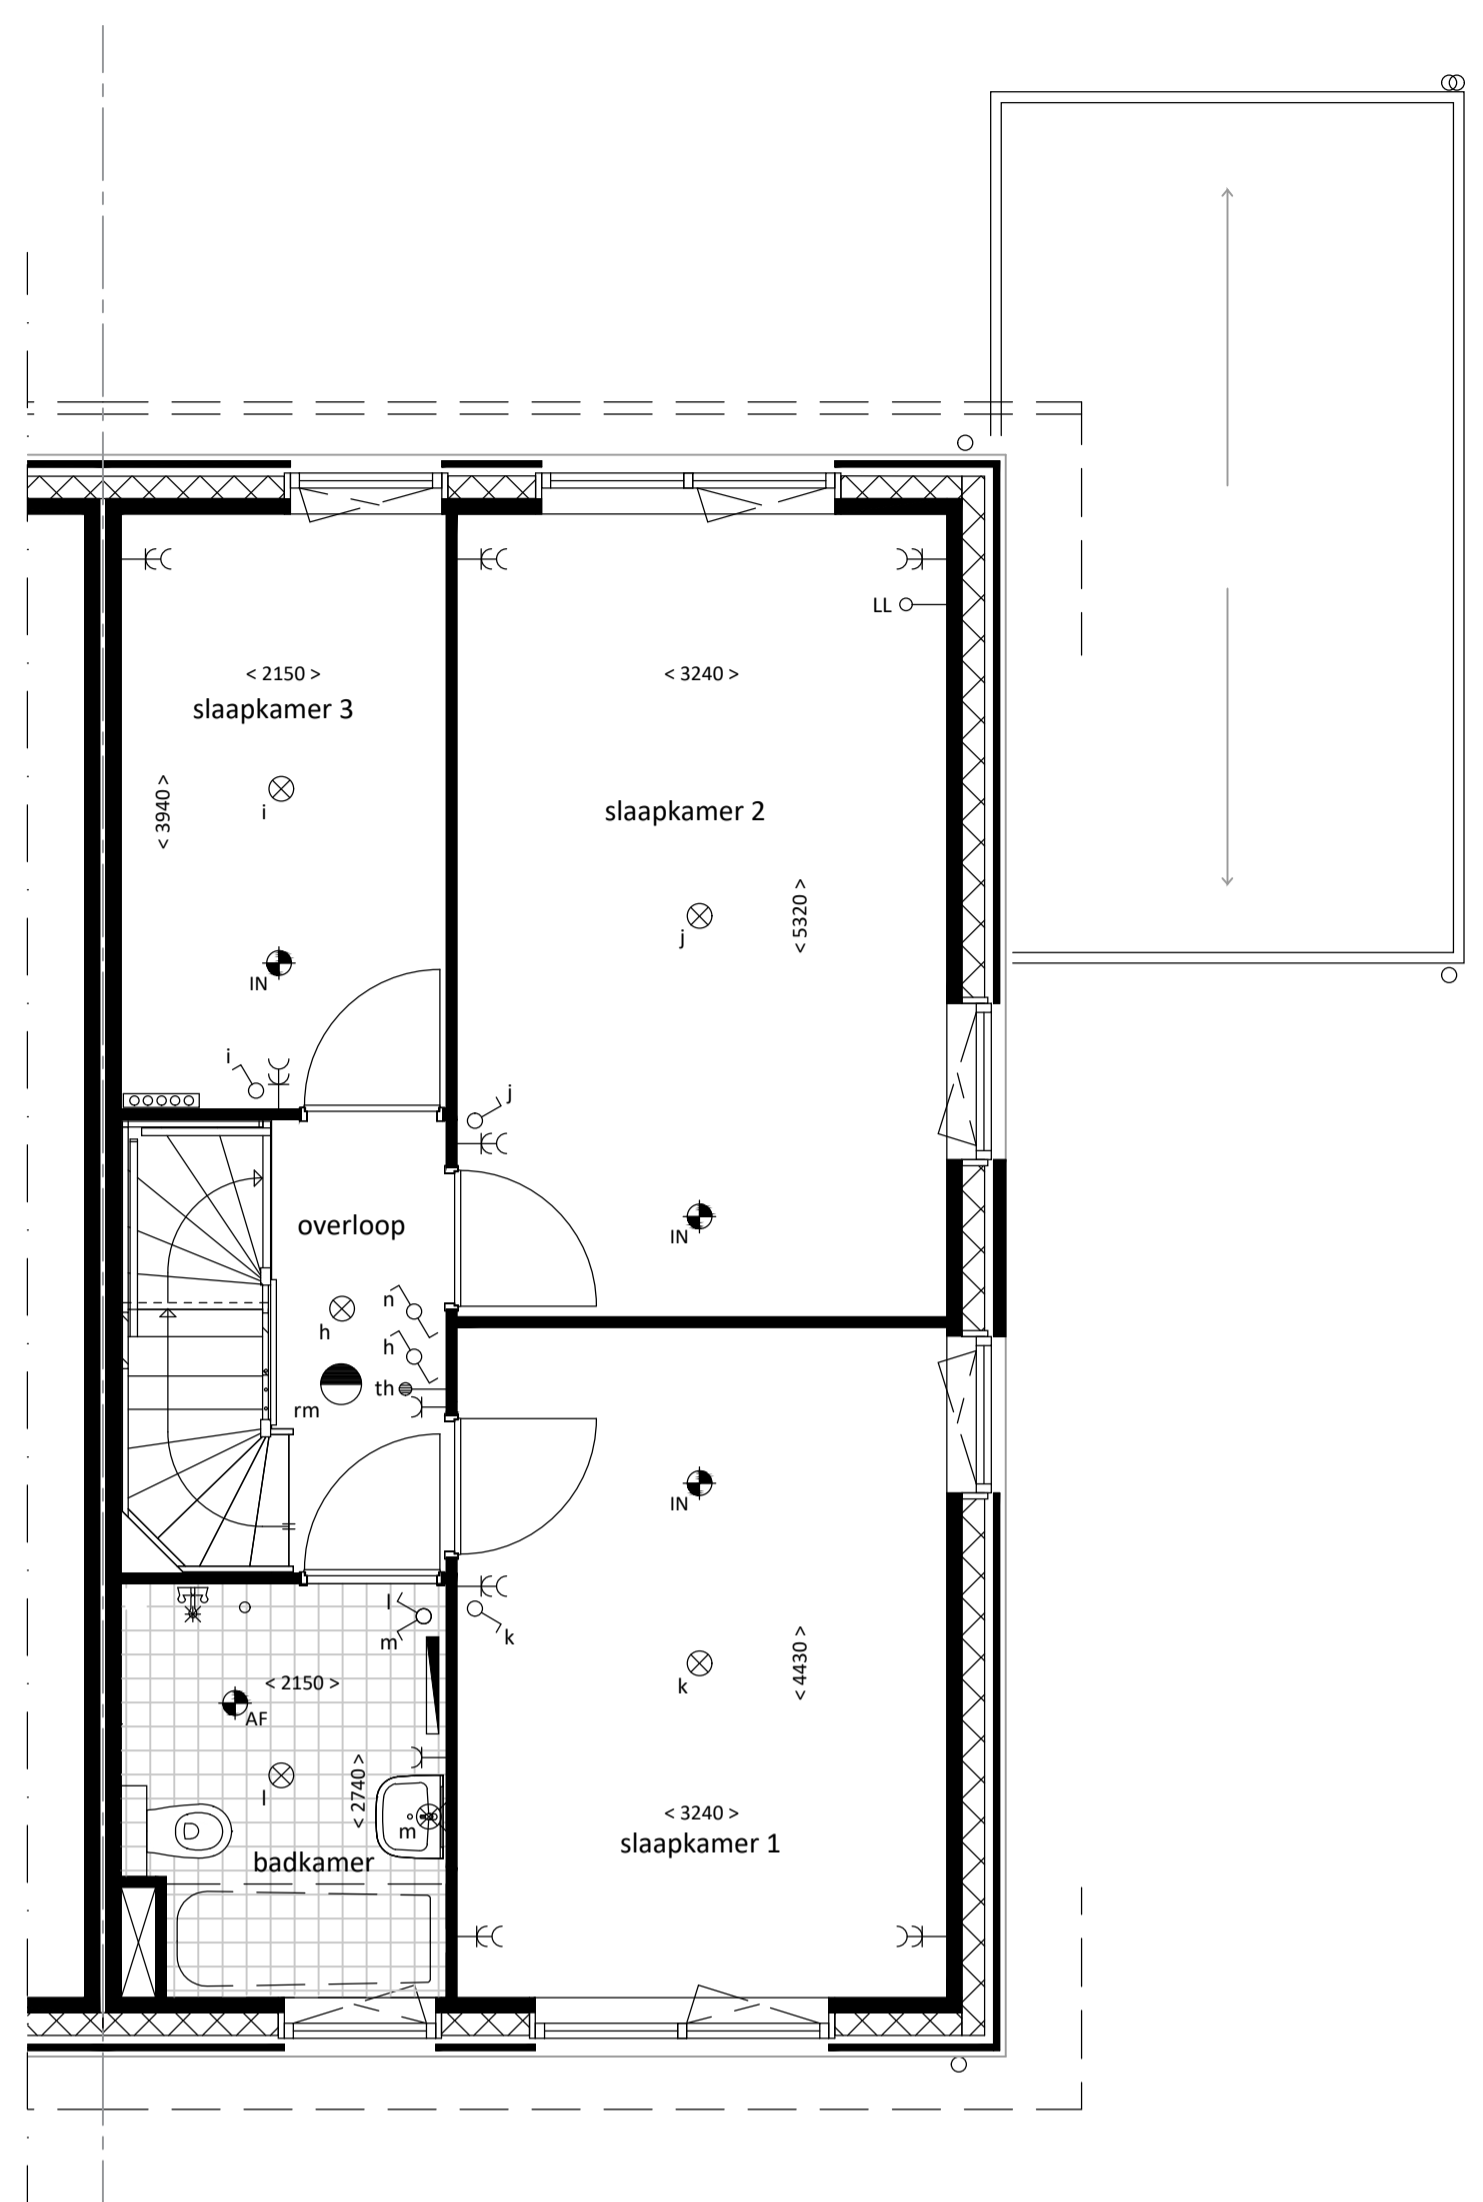

1E VERDIEPING

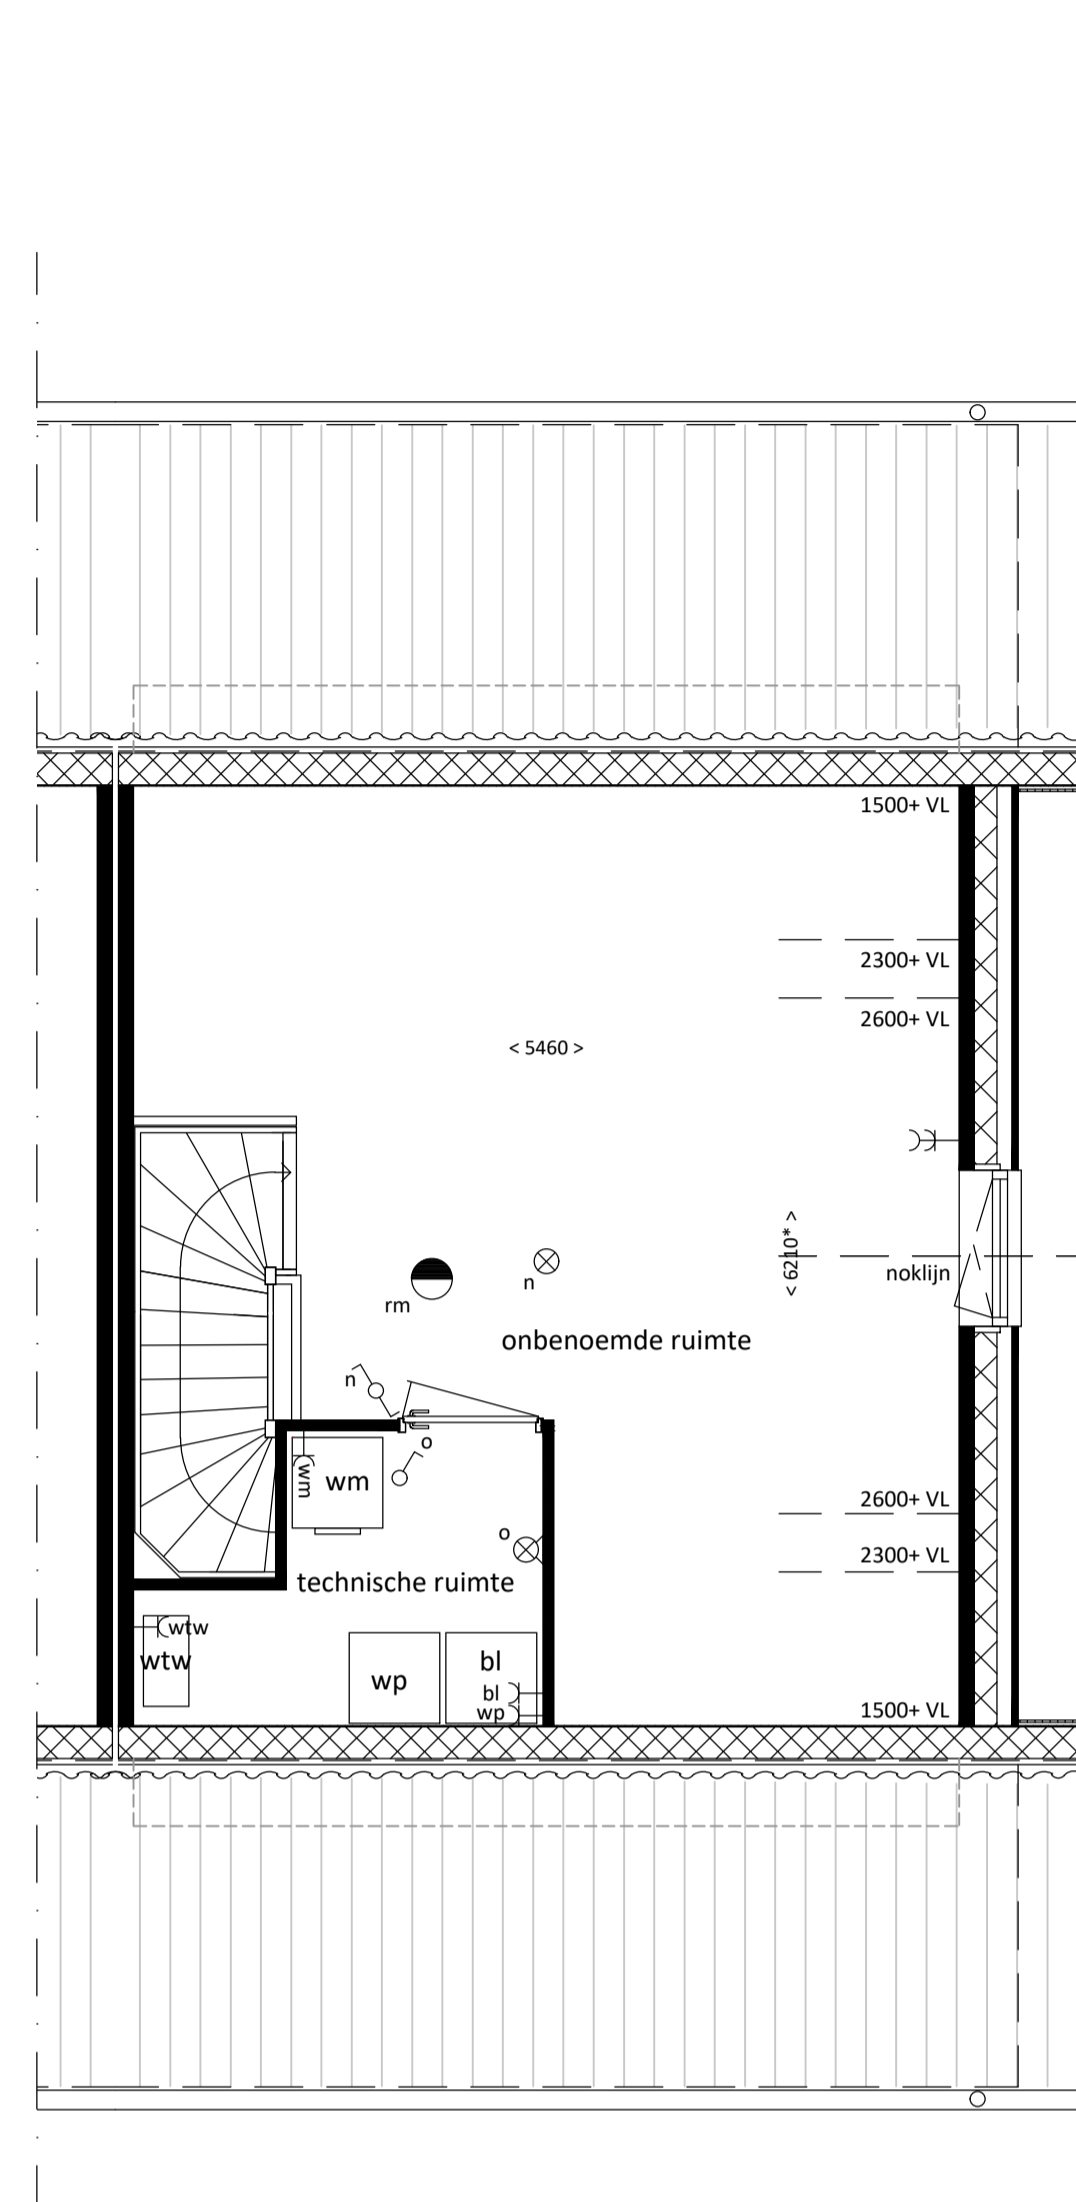


2E VERDIEPING

RENVOOI

- |      |   |       |  |
|------|---|-------|--|
| ○ en | enkelpolige schakelaar  | ○ KPN | aansluiting telefoon                               |
| ○ w  | wisselschakelaar  | ○ LL  | loze leiding                                       |
| ○ s  | serieschakelaar   | — th  | aansluiting thermostaat                            |
| ○ v  | ventilatieschakelaar  | — vw  | loze leiding vaatwasser                            |
| ○ g  | gecombineerde enkelpolige schakelaar met wandcontactdoos, enkelvoudig met randaarde | ○ bo  | loze leiding boiler                                |
| — w  | wandcontactdoos, enkelvoudig met randaarde  | ⊗     | centraaldoos t.b.v. lichtpunt                      |
| — k  | koelkast; wandcontactdoos met randaarde   | ⊗     | centraaldoos t.b.v. lichtpunt aan wand             |
| — af | afzuigkap; wandcontactdoos met randaarde  | ● rm  | rookmelder   |
| — w  | wasmachine; wandcontactdoos met randaarde   | IN    | inblaasventiel mechanische ventilatie              |
| — cv | CV; wandcontactdoos met randaarde   | AF    | afzuigventiel mechanische ventilatie               |
| — mv | mechanische ventilatie; wandcontactdoos met randaarde                               | ⊙ bel | deurbeldrukker                                     |
| — ko | koken; wandcontactdoos 2 fase   | — s   | schel  |
| — vw | loze leiding t.b.v. vaatwasser  | ▲     | woningentree                                       |
| — w  | wandcontactdoos, tweevoudig met randaarde   | kt    | opstelplaats kooktoestel                           |
| — m  | meterkast   | kk    | opstelplaats koelkast                              |
| — v  | verdeler vloerverwarming  | wm    | opstelplaats wasmachine                            |
| — r  | elektrische radiator  | wtw   | opstelplaats warmte terugwin-unit                  |
| — t  | tegelvloer  | wp    | opstelplaats warmtepomp-unit                       |
| — i  | installatie schacht   | bl    | opstelplaats boiler (voorraadvat)                  |
|      |   | wp+bl | opstelplaats warmtepomp-unit+boiler (boven elkaar) |


plaats, aantal en afmeting van de aangegeven installatiepunten, radiatoren is indicatief maatvoering wanden is exclusief wandafwerking

\* maatvoering is gemeten op 1500 mm vanaf bovenkant vloer

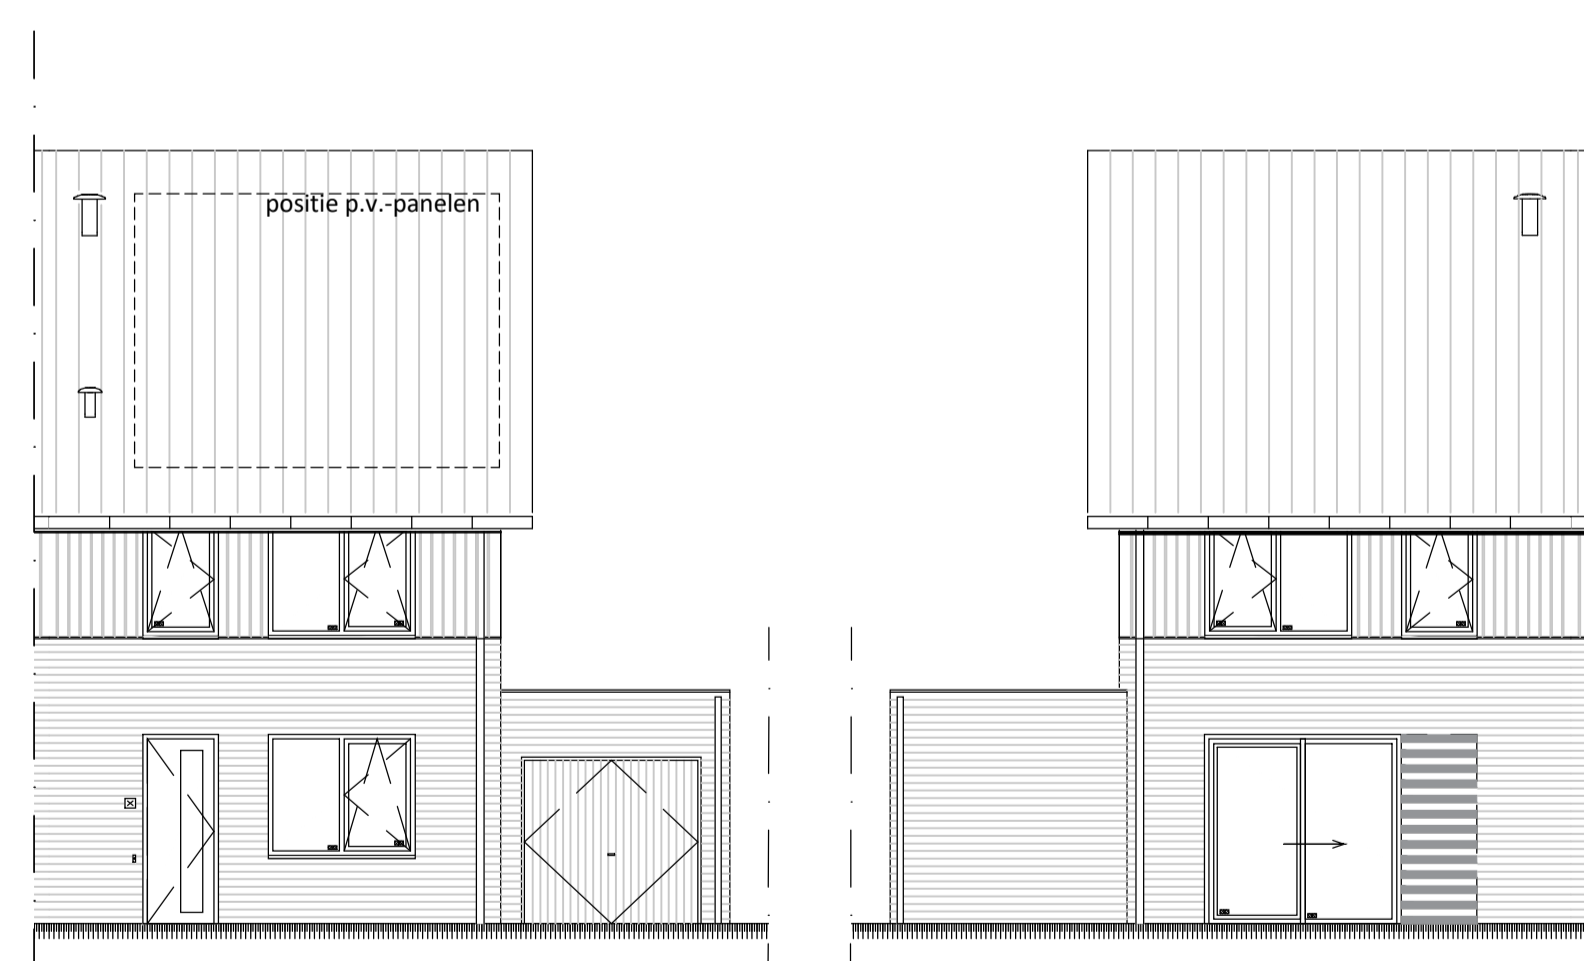


VOORGEVEL

ACHTERGEVEL

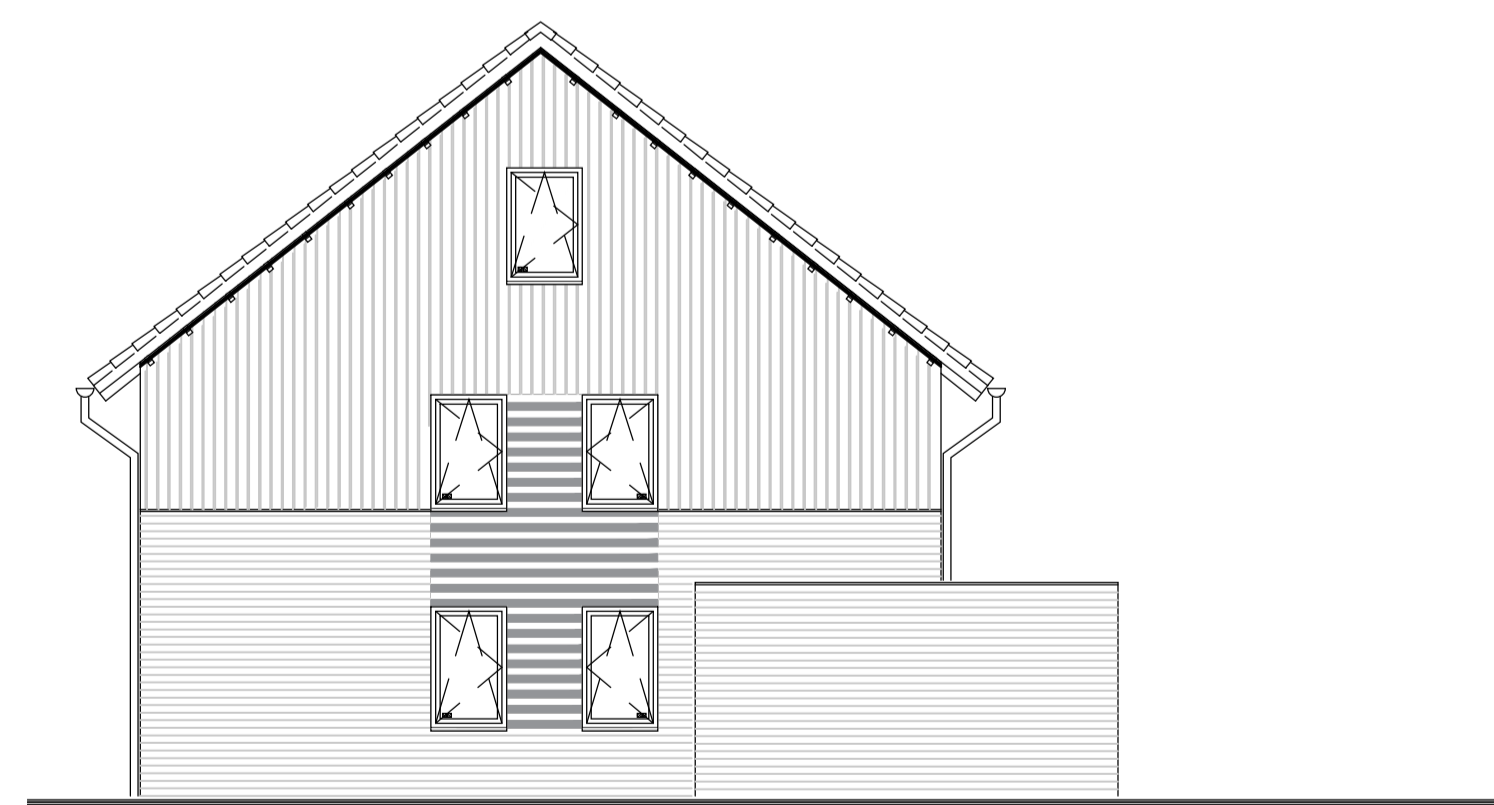

KOPGEVEL

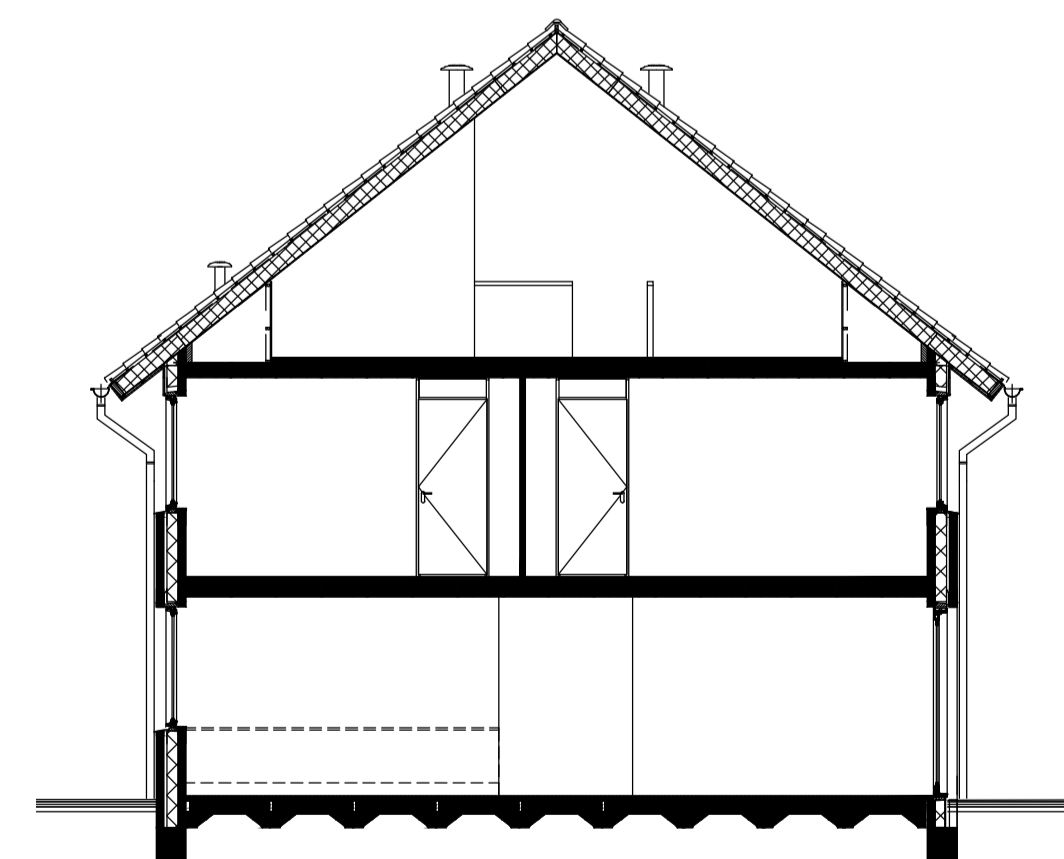

DOORSNEDE

