



BEGANE GROND

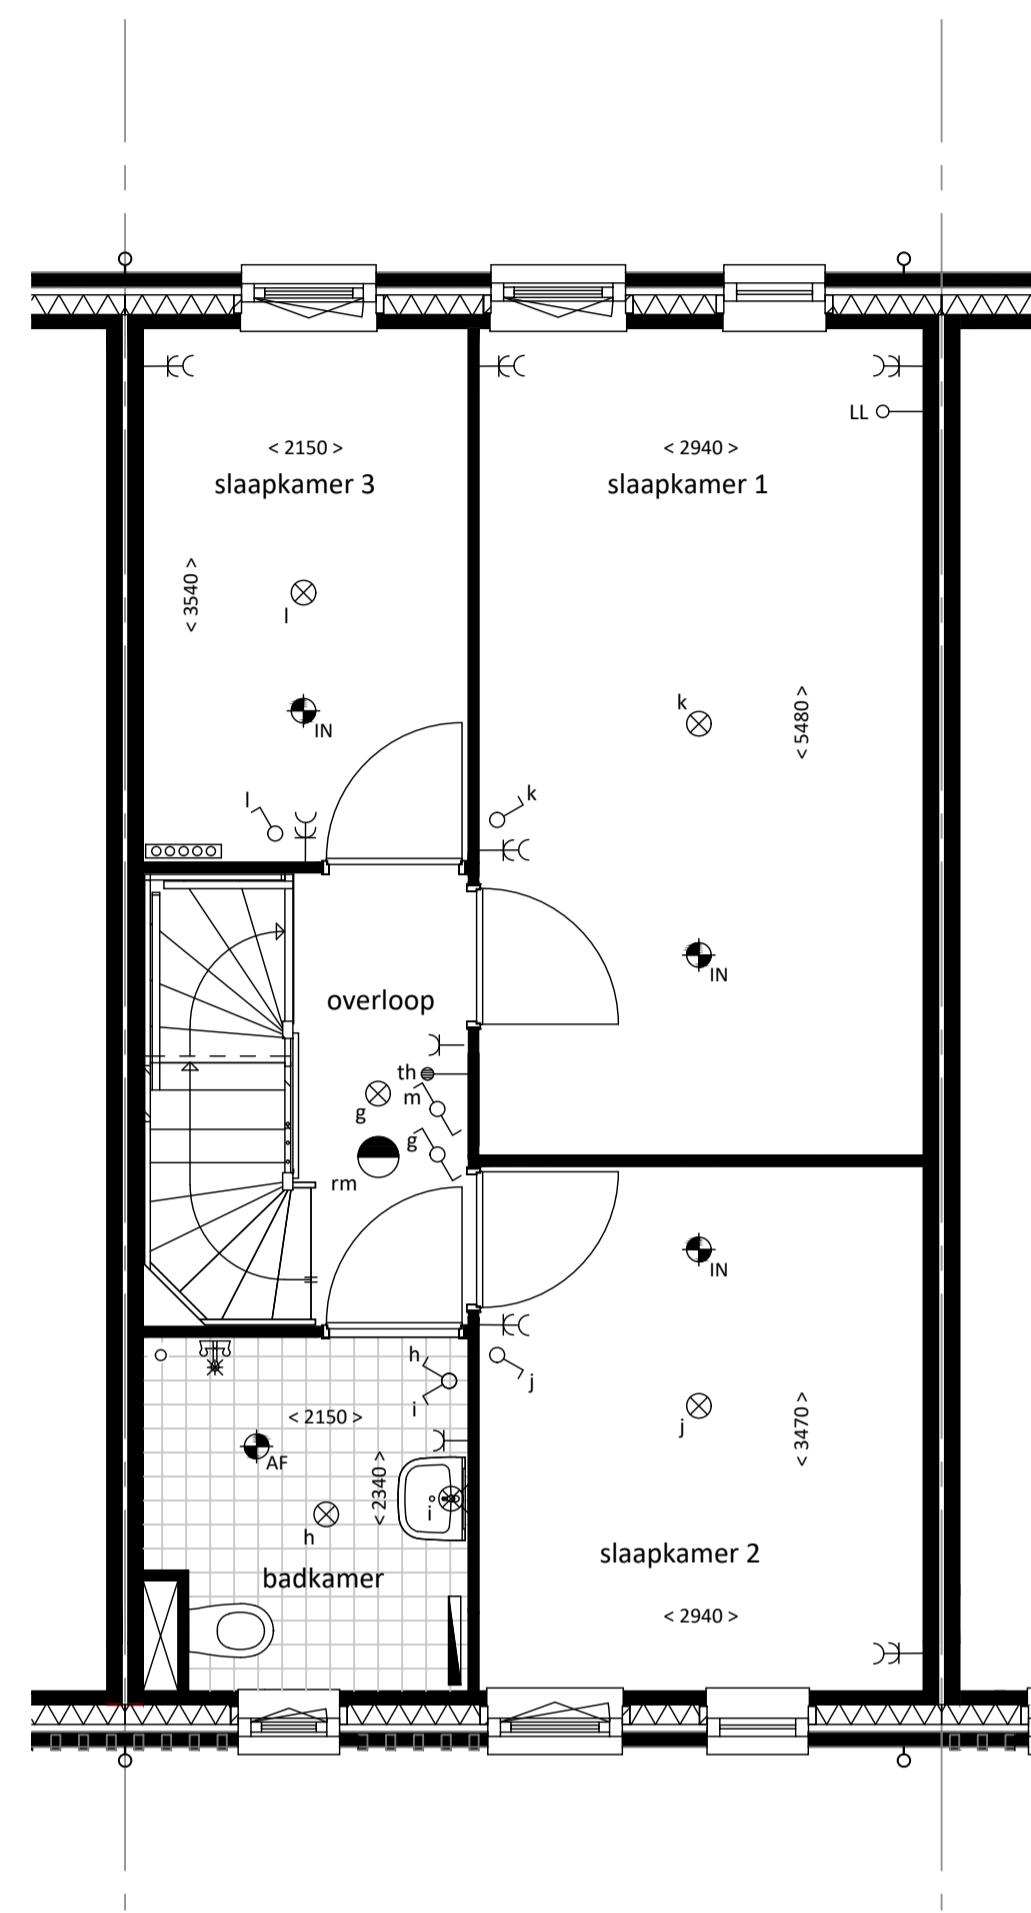


1E VERDIEPING

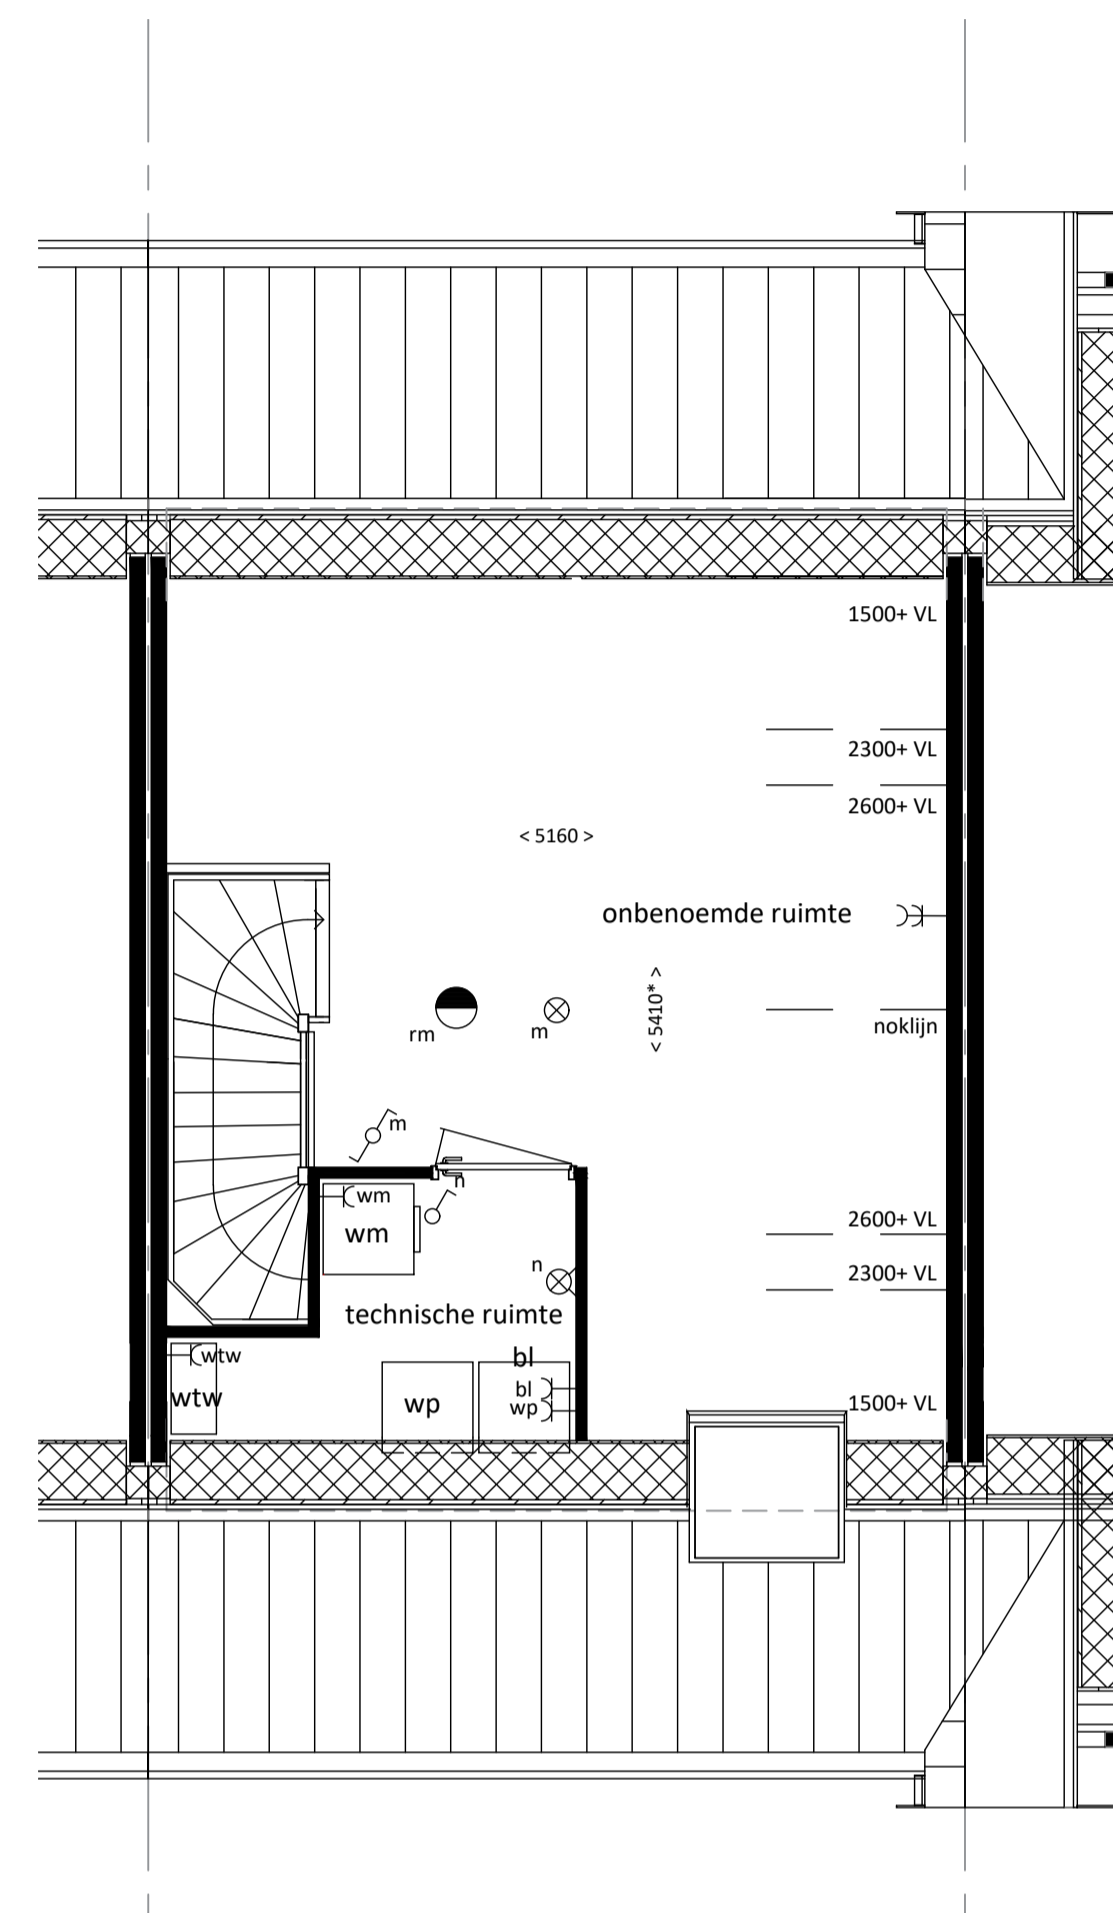


2E VERDIEPING



VOORGEVEL

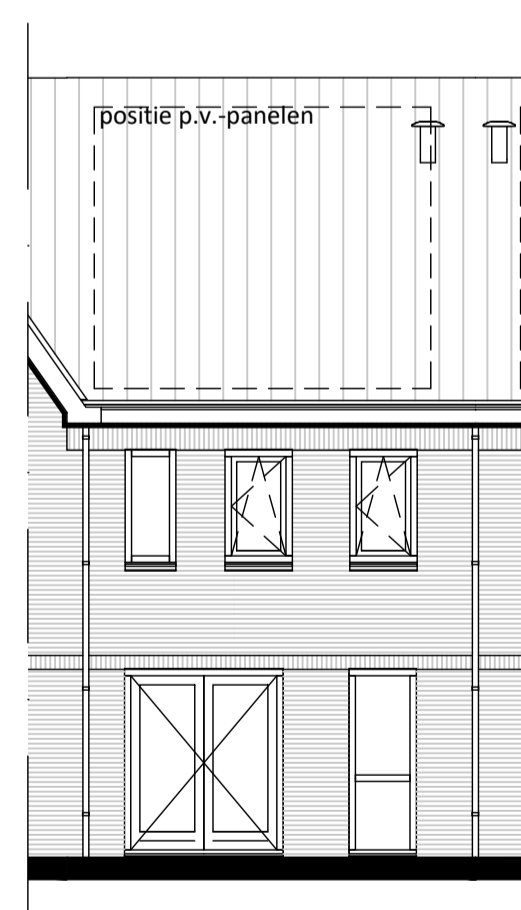

ACHTERGEVEL

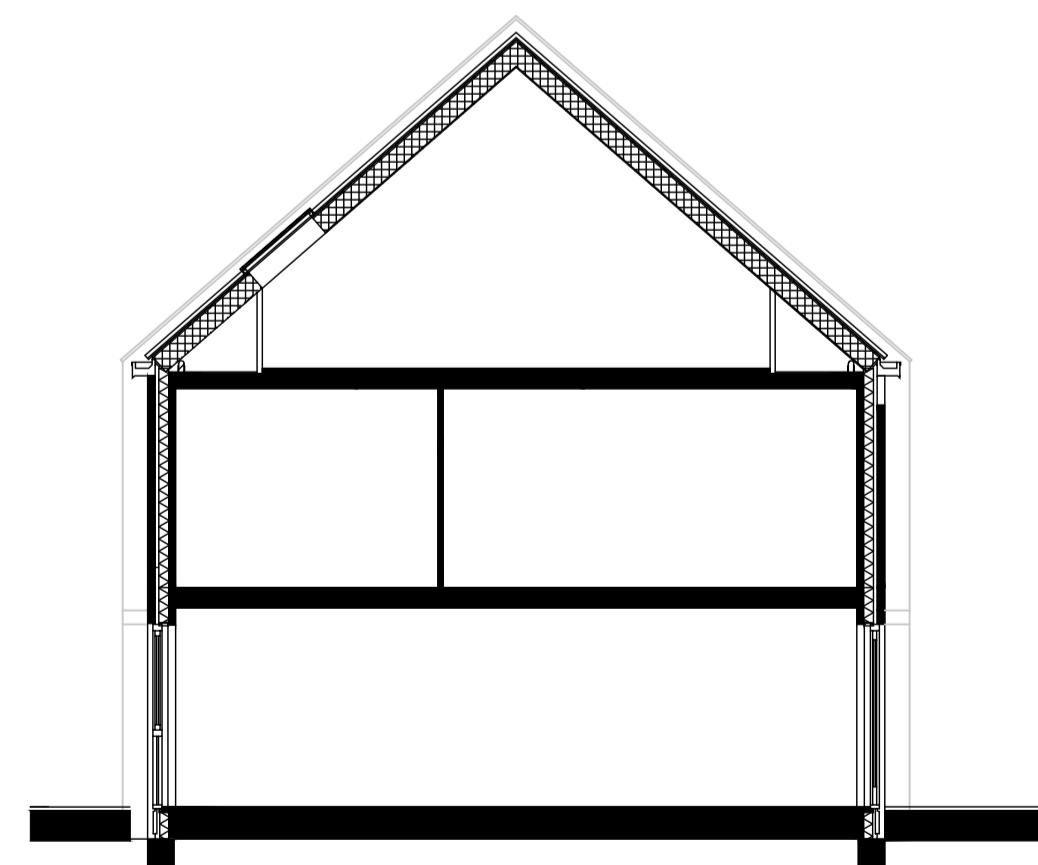

DOORSNEDE

RENVOOI

- | | | | |
|--|---|--|--|
| | enkelpolige schakelaar | | o KPN aansluiting telefoon |
| | wisselschakelaar | | o LL loze leiding |
| | serieschakelaar | | o th aansluiting thermostaat |
| | ventilatieschakelaar | | o vw loze leiding vaatwasser |
| | gecombineerde enkelpolige schakelaar met wandcontactdoos, enkelvoudig met randaarde | | o bo loze leiding boiler |
| | wandcontactdoos, enkelvoudig met randaarde | | o centraaldoos t.b.v. lichtpunt |
| | kk koelkast; wandcontactdoos met randaarde | | o centraaldoos t.b.v. lichtpunt aan wand |
| | afz kap; wandcontactdoos met randaarde | | o rm rookmelder |
| | wasmachine; wandcontactdoos met randaarde | | o in inblasventiel mechanische ventilatie |
| | CV; wandcontactdoos met randaarde | | o af afzuigventiel mechanische ventilatie |
| | mechanische ventilatie; wandcontactdoos met randaarde | | o bel deurbelddrukker |
| | koeken; wandcontactdoos 2 fase | | o schel schel |
| | loze leiding t.b.v. vaatwasser | | o woningentree |
| | wandcontactdoos, tweevoudig met randaarde | | o kt opstelplaats kooktoestel |
| | meterkast | | o kk opstelplaats koelkast |
| | verdelers vloerverwarming | | o wm opstelplaats wasmachine |
| | elektrische radiator | | o wtw opstelplaats warmte terugwin-unit |
| | tegelfloer | | o wp opstelplaats warmtepomp-unit |
| | installatie schacht | | o bl opstelplaats boiler (voorraadvat) |
| | | | o wp+bl opstelplaats warmtepomp-unit+boiler (boven elkaar) |

plaats, aantal en afmeting van de aangegeven installatiepunten, radiatoren is indicatief maatvoering wanden is exclusief wandafwerking
 * maatvoering is gemeten op 1500 mm vanaf bovenkant vloer

