




BEGANE GROND

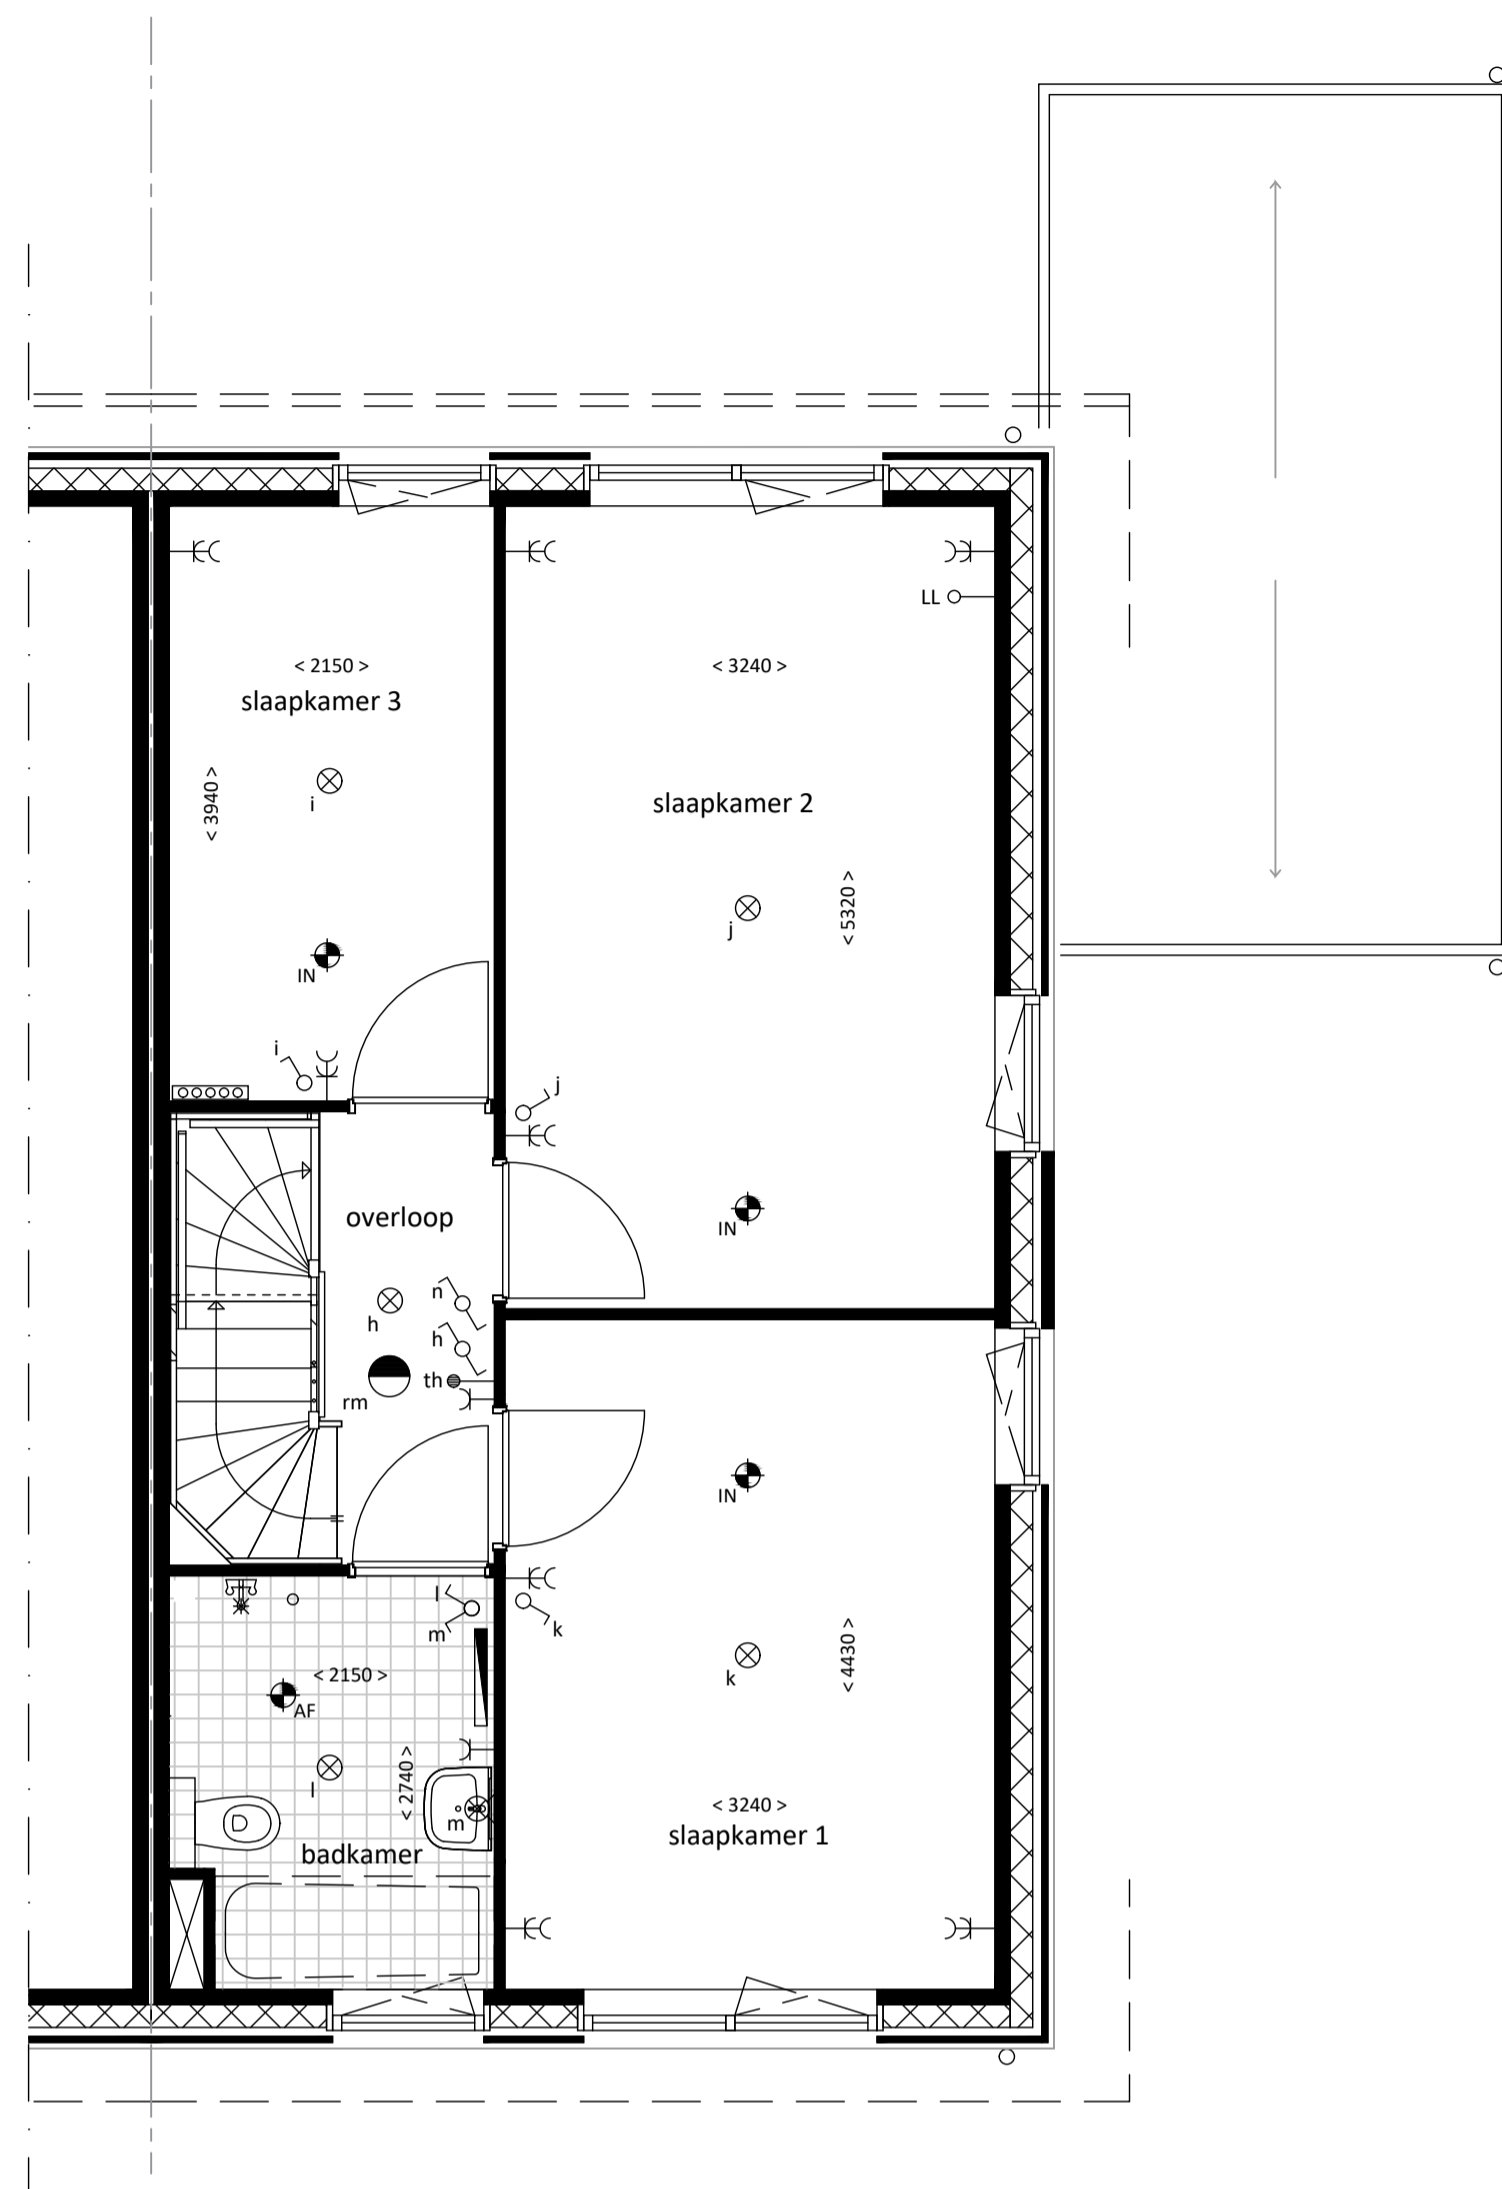


1E VERDIEPING

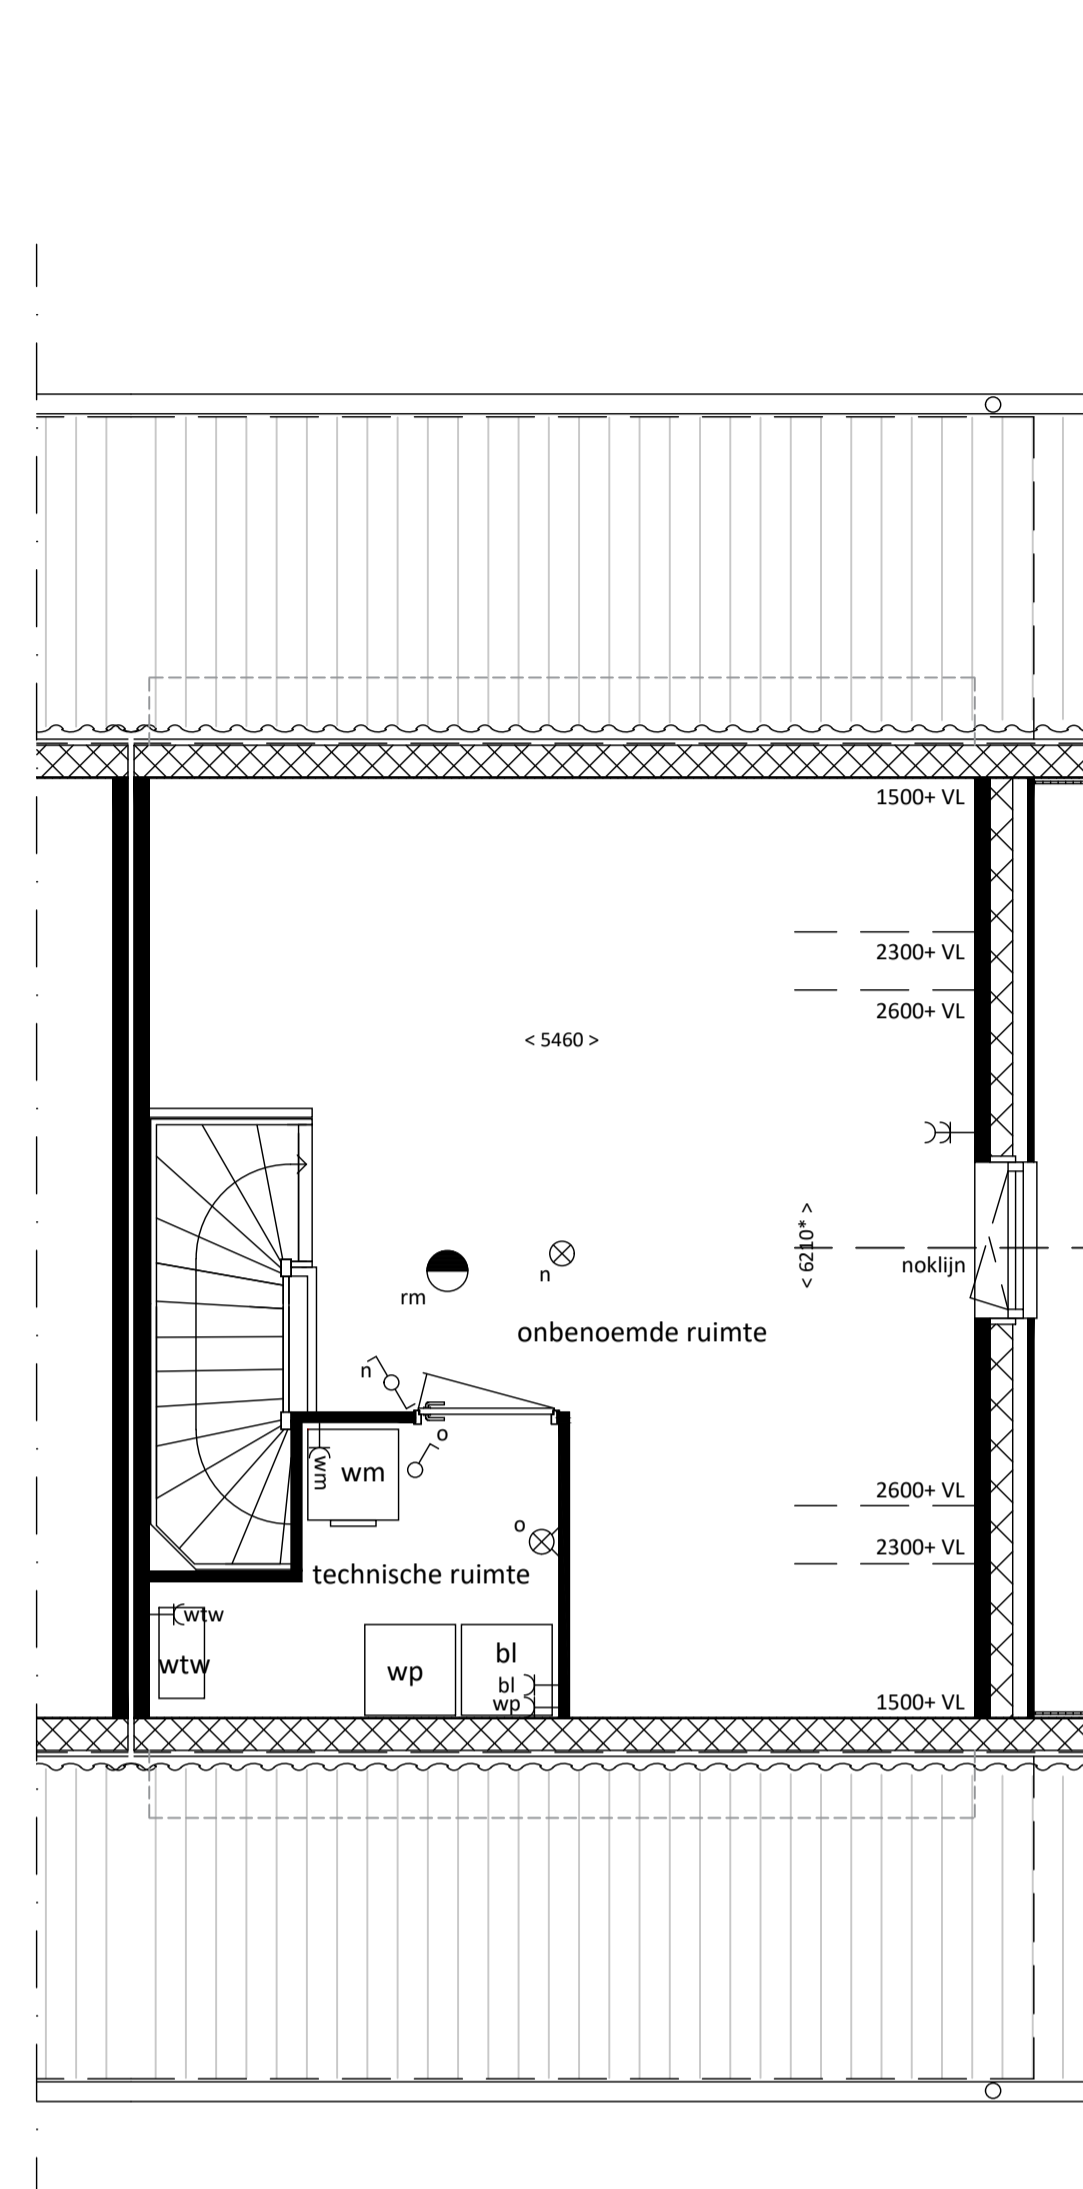


2E VERDIEPING

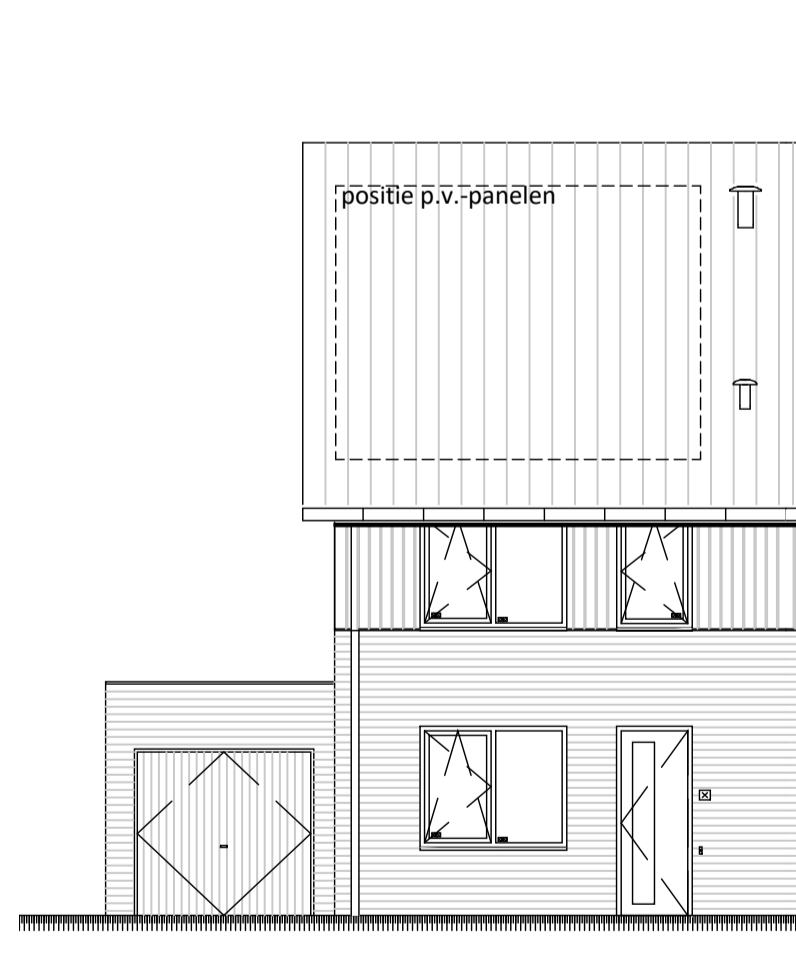


VOORGEVEL

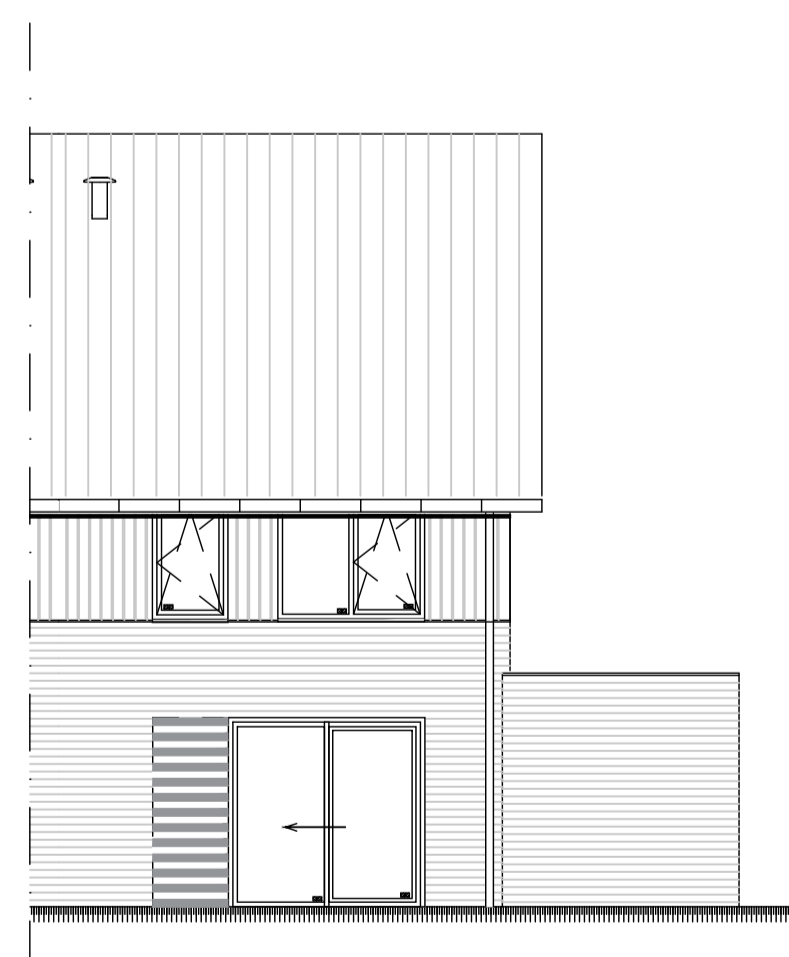

ACHTERGEVEL

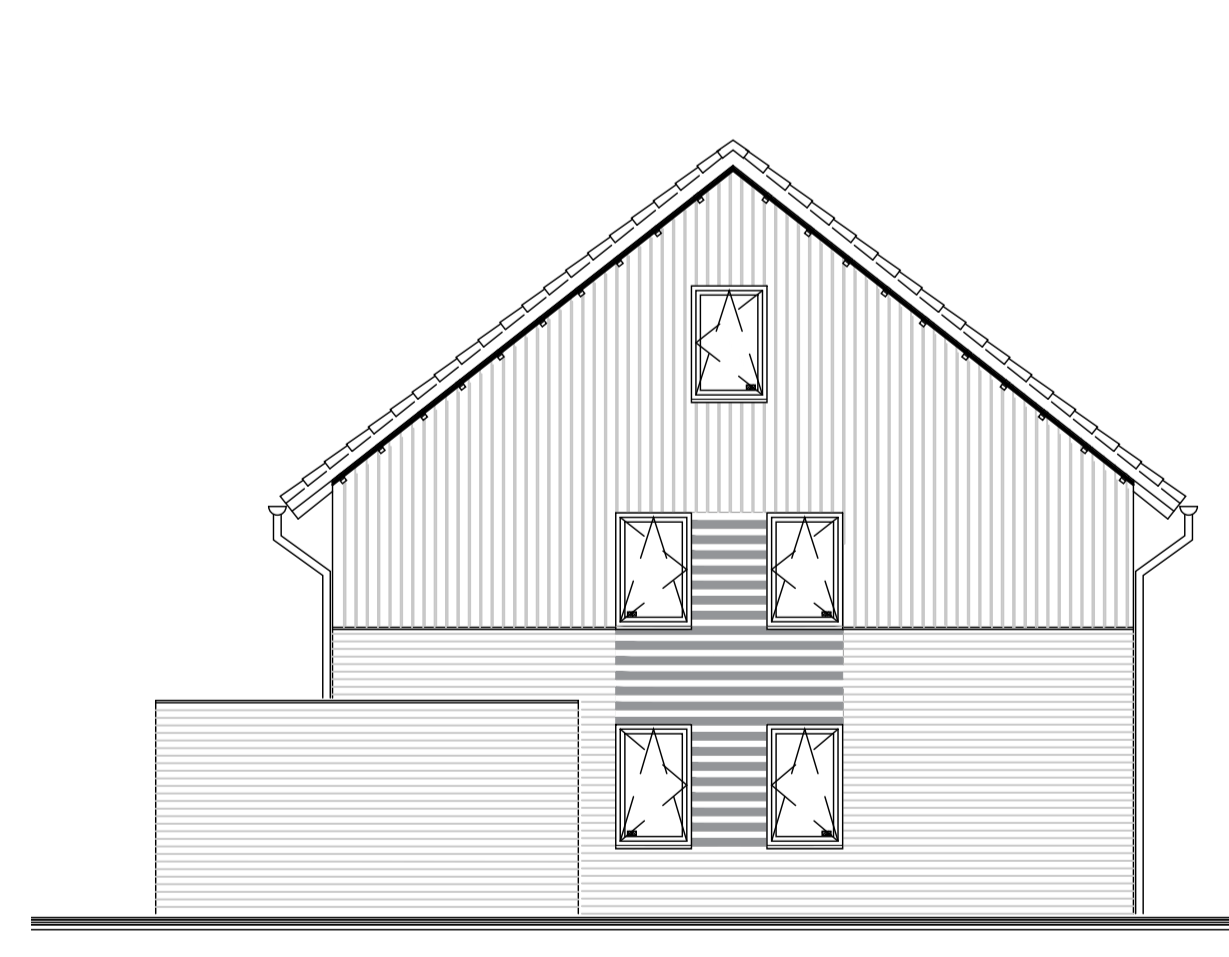

KOPGEVEL

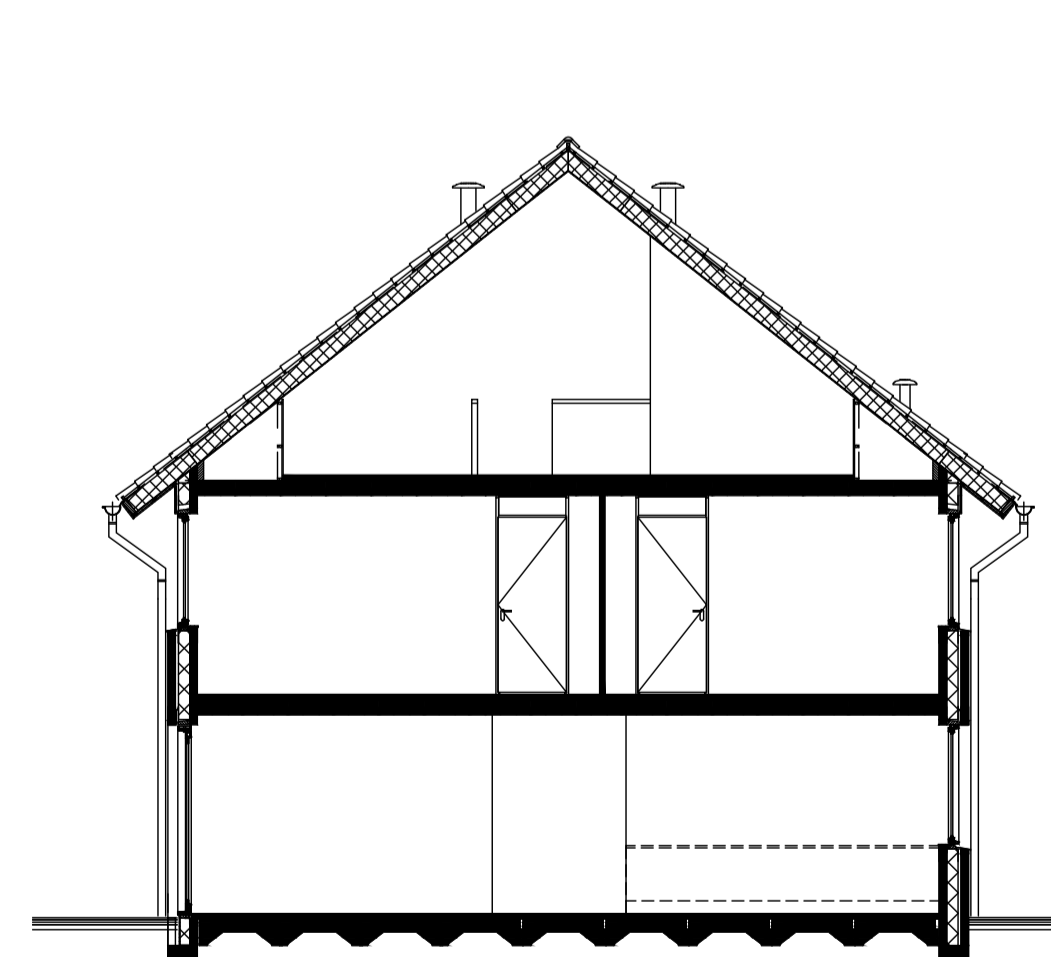

DOORSNEDE

RENVOOI

- | | | | |
|--|---|--|--|
| | enkelpolige schakelaar | | —o KPN aansluiting telefoon |
| | wisselschakelaar | | —o LL loze leiding |
| | serieschakelaar | | —th aansluiting thermostaat |
| | ventilatieschakelaar | | —ovw loze leiding vaatwasser |
| | gecombineerde enkelpolige schakelaar met wandcontactdoos, enkelvoudig met randaarde | | —o bo loze leiding boiler |
| | wandcontactdoos, enkelvoudig met randaarde | | ⊗ centraaldoos t.b.v. lichtpunt |
| | —kk koelkast; wandcontactdoos met randaarde | | ⊗ centraaldoos t.b.v. lichtpunt aan wand |
| | —afz afzuigkap; wandcontactdoos met randaarde | | ● rm rookmelder |
| | —wm wasmachine; wandcontactdoos met randaarde | | IN inblaasventiel mechanische ventilatie |
| | —cv CV; wandcontactdoos met randaarde | | AF afzuigventiel mechanische ventilatie |
| | —mv mechanische ventilatie; wandcontactdoos met randaarde | | ⊙ bel deurbelddrukker |
| | —kk koeken; wandcontactdoos 2 fase | | —D schel |
| | —ovw loze leiding t.b.v. vaatwasser | | ▲ woningentree |
| | wandcontactdoos, tweevoudig met randaarde | | kt opstelplaats kooktoestel |
| | meterkast | | kk opstelplaats koelkast |
| | verdelers vloerverwarming | | wm opstelplaats wasmachine |
| | elektrische radiator | | wtw opstelplaats warmte terugwin-unit |
| | tegelvloer | | wp opstelplaats warmtepomp-unit |
| | installatie schacht | | bl opstelplaats boiler (voorraadvat) |
| | | | wp+bl opstelplaats warmtepomp-unit+boiler (boven elkaar) |

plaats, aantal en afmeting van de aangegeven installatiepunten, radiatoren is indicatief maatvoering wanden is exclusief wandafwerking

* maatvoering is gemeten op 1500 mm vanaf bovenkant vloer

